
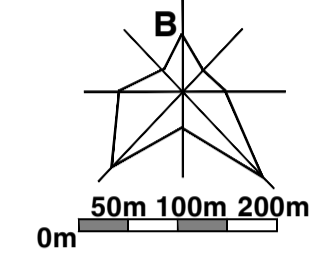


ĐỒ ÁN QUY HOẠCH PHÂN KHU XÂY DỰNG TL 1/2.000 THỊ TRẤN HẬU NGHĨA

THỊ TRẤN HẬU NGHĨA - HUYỆN ĐỨC HÒA - TỈNH LONG AN

BẢN ĐỒ QUY HOẠCH TỔNG MẶT BẰNG SỬ DỤNG ĐẤT

(Căn cứ Quyết định số 3426/QĐ-UBND ngày 06/6 /2019 của UBND huyện Đức Hòa về việc phê duyệt đồ án quy hoạch phân khu xây dựng tỷ lệ 1/2000 thị trấn Hậu Nghĩa, huyện Đức Hòa, tỉnh Long An)

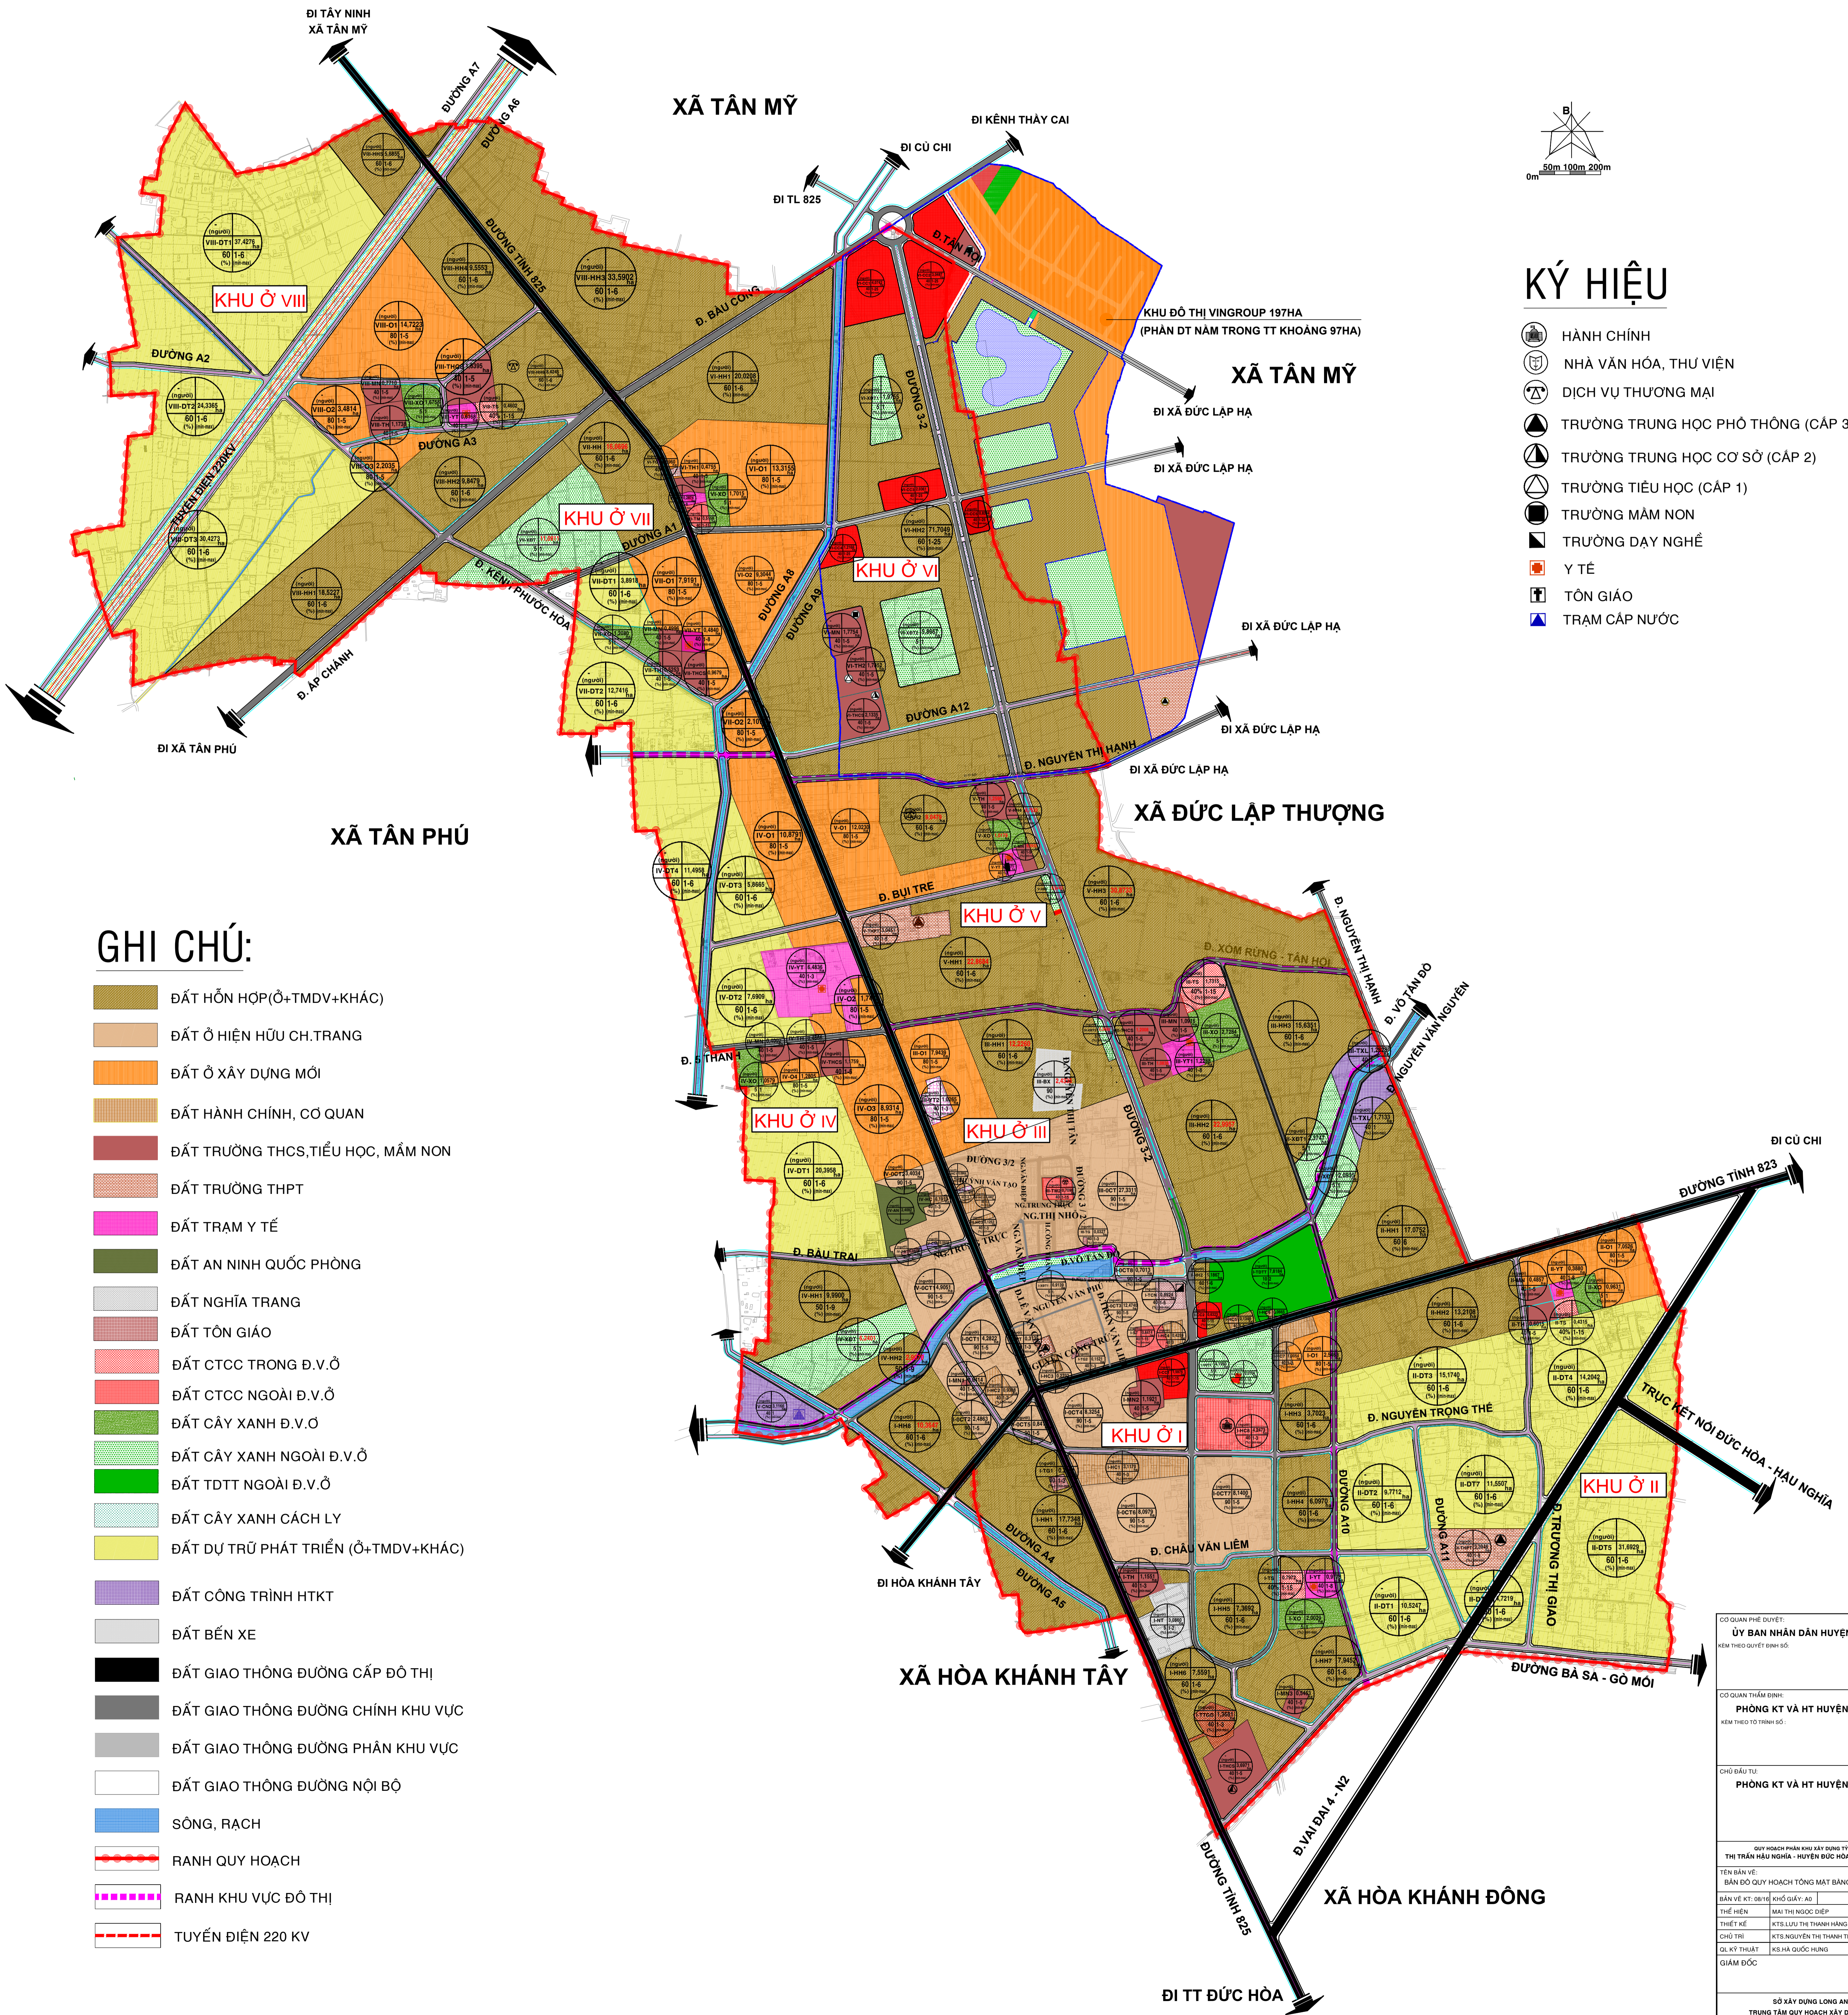

KÝ HIỆU

- HÀNH CHÍNH
- NHÀ VĂN HÓA, THƯ VIỆN
- DỊCH VỤ THƯƠNG MẠI
- TRƯỜNG TRUNG HỌC PHỔ THÔNG (CẤP 3)
- TRƯỜNG TRUNG HỌC CƠ SỞ (CẤP 2)
- TRƯỜNG TIỂU HỌC (CẤP 1)
- TRƯỜNG MẦM NON
- TRƯỜNG DẠY NGHỀ
- Y TẾ
- TÔN GIÁO
- TRẠM CẤP NƯỚC

GHI CHÚ:

- ĐẤT HỖN HỢP(Ổ+TMDV+KHÁC)
- ĐẤT Ồ HIỆN HỮU CH.TRANG
- ĐẤT Ồ XÂY DỰNG MỚI
- ĐẤT HÀNH CHÍNH, CƠ QUAN
- ĐẤT TRƯỜNG THCS, TIỂU HỌC, MẦM NON
- ĐẤT TRƯỜNG THPT
- ĐẤT TRẠM Y TẾ
- ĐẤT AN NINH QUỐC PHÒNG
- ĐẤT NGHĨA TRANG
- ĐẤT TÔN GIÁO
- ĐẤT CTCC TRONG Đ.V.Ồ
- ĐẤT CTCC NGOÀI Đ.V.Ồ
- ĐẤT CÂY XANH Đ.V.Ồ
- ĐẤT CÂY XANH NGOÀI Đ.V.Ồ
- ĐẤT TDTT NGOÀI Đ.V.Ồ
- ĐẤT CÂY XANH CÁCH LY
- ĐẤT DỰ TRỮ PHÁT TRIỂN (Ổ+TMDV+KHÁC)
- ĐẤT CÔNG TRÌNH HKT
- ĐẤT BẾN XE
- ĐẤT GIAO THÔNG ĐƯỜNG CẤP ĐỘ THỊ
- ĐẤT GIAO THÔNG ĐƯỜNG CHÍNH KHU VỰC
- ĐẤT GIAO THÔNG ĐƯỜNG PHÂN KHU VỰC
- ĐẤT GIAO THÔNG ĐƯỜNG NỘI BỘ
- SÔNG, RẠCH
- RANH QUY HOẠCH
- RANH KHU VỰC ĐỘ THỊ
- TUYẾN ĐIỆN 220 KV

CƠ QUAN PHÊ DUYỆT:	
ỦY BAN NHÂN DÂN HUYỆN ĐỨC HÒA	
Kèm theo Quyết định số:	
CƠ QUAN THẨM ĐỊNH:	
PHÒNG KT VÀ HT HUYỆN ĐỨC HÒA	
Kèm theo Trình số:	
CHỖ ĐẤU TỬ:	
PHÒNG KT VÀ HT HUYỆN ĐỨC HÒA	
QUY HOẠCH PHÂN KHU XÂY DỰNG TỶ LỆ 1/2000 THỊ TRẤN HẬU NGHĨA - HUYỆN ĐỨC HÒA - TỈNH LONG AN TÊN BẢN VẼ: BẢN ĐỒ QUY HOẠCH TỔNG MẶT BẰNG SỬ DỤNG ĐẤT BẢN VẼ KT: 08/16 KHỔ GIẤY: A0 THIẾT KẾ: BAN THỊ HOẠCH ĐẾP THIẾT KẾ: KTS LÊ THỊ THANH HƯƠNG CHỖ THỤ: KTS NGUYỄN THỊ THANH TRÜC QL KỸ THUẬT: KTS HÀ QUỐC HÙNG GIÁM ĐỐC:	
SỞ XÂY DỰNG LONG AN TRUNG TÂM QUY HOẠCH XÂY DỰNG SỐ 201 209 - KHU DÂN CƯ TRUNG TÂM PHƯỜNG 3 - TP.1, TỈNH LONG AN 06	