

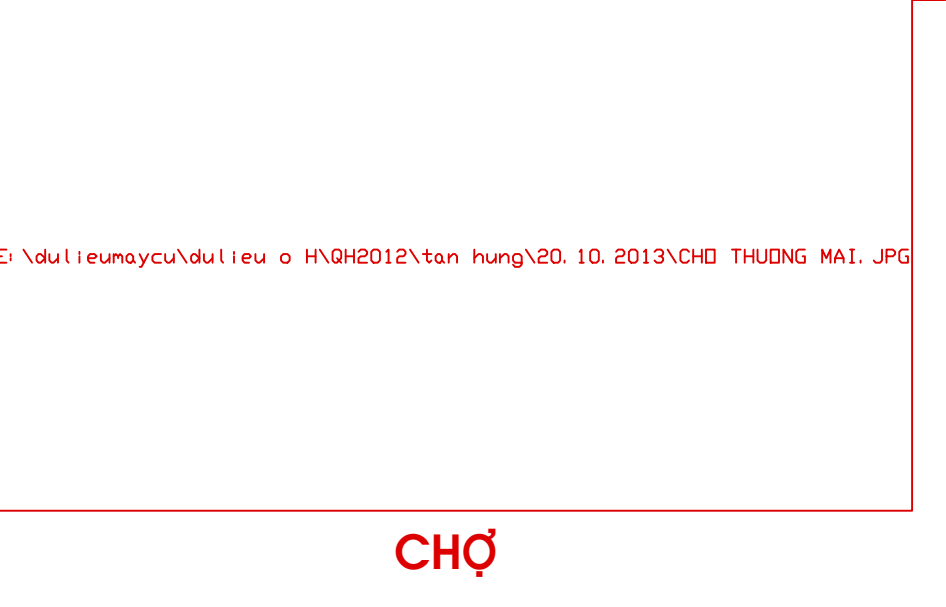
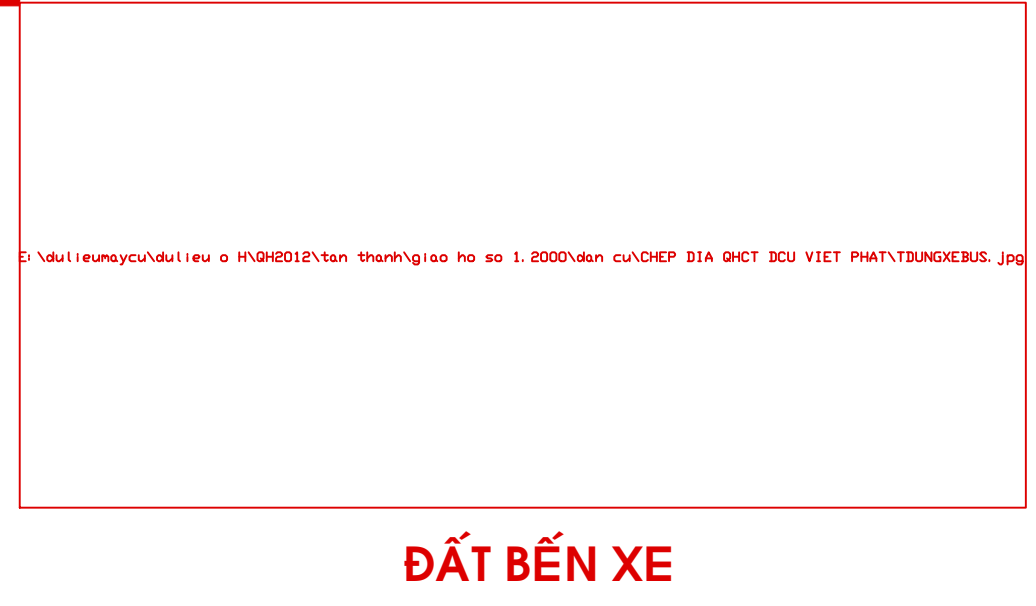
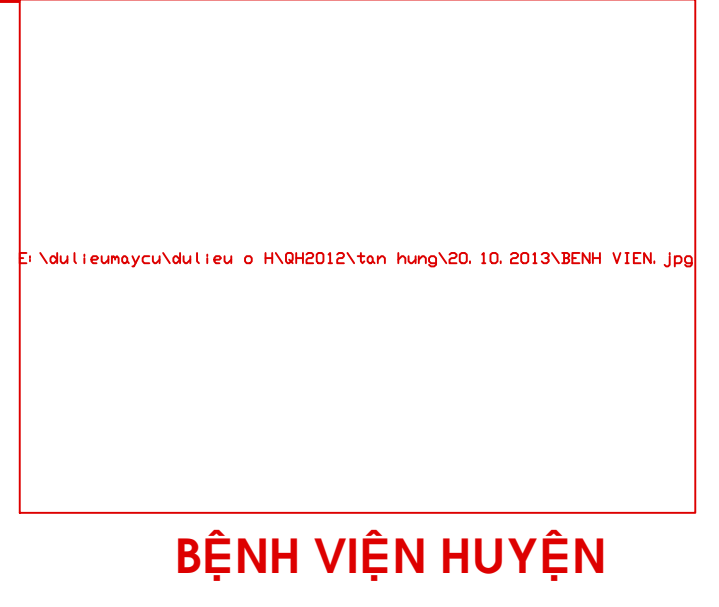


ĐIỀU CHỈNH QUY HOẠCH CHUNG XÂY DỰNG - TỶ LỆ 1/5000
THỊ TRẤN TÂN HƯNG - HUYỆN TÂN HƯNG - TỈNH LONG AN
SƠ ĐỒ ĐỊNH HƯỚNG PHÁT TRIỂN KHÔNG GIAN ĐÔ THỊ

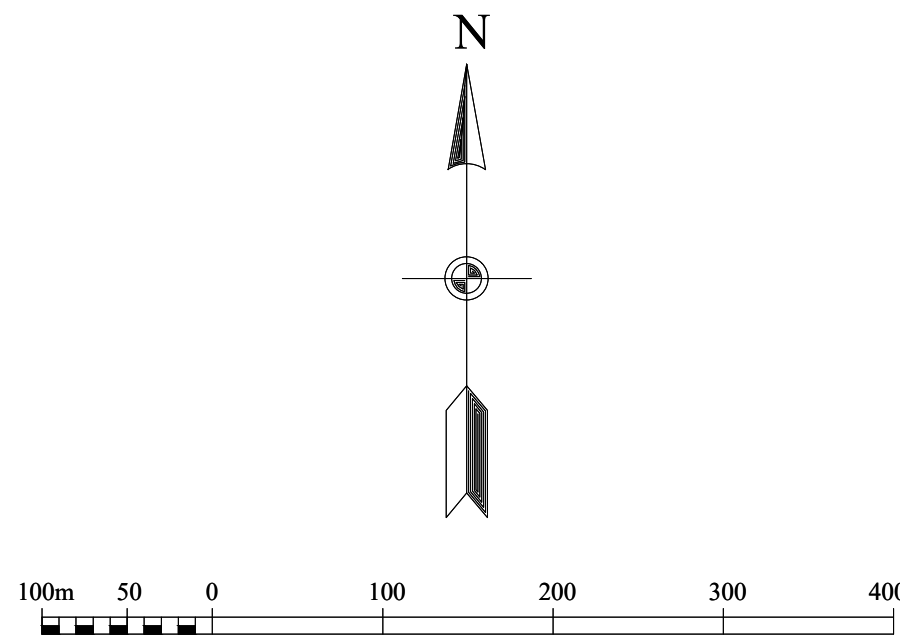

- KÝ HIỆU:**
- ĐẤT Ồ HIỆN HỮU
 - ĐẤT Ồ XÂY DỰNG MỚI
 - ĐẤT Ồ DỰ TRỮ
 - ĐẤT TMDV
 - ĐẤT Y TẾ
 - ĐẤT HÀNH CHÍNH
 - ĐẤT TRƯỜNG HỌC
 - ĐẤT CƠ SỞ SX KINH DOANH
 - ĐẤT CÂY XANH CÔNG VIÊN - TDTT
 - ĐẤT VĂN HÓA
 - ĐẤT THỂ DỤC THỂ THAO
 - ĐẤT CÂY XANH CÁCH LY
 - ĐẤT QUÂN SỰ (AN NINH QUỐC PHÒNG)
 - SÔNG RẠCH
 - ĐƯỜNG GIAO THÔNG
 - RANH QUY HOẠCH

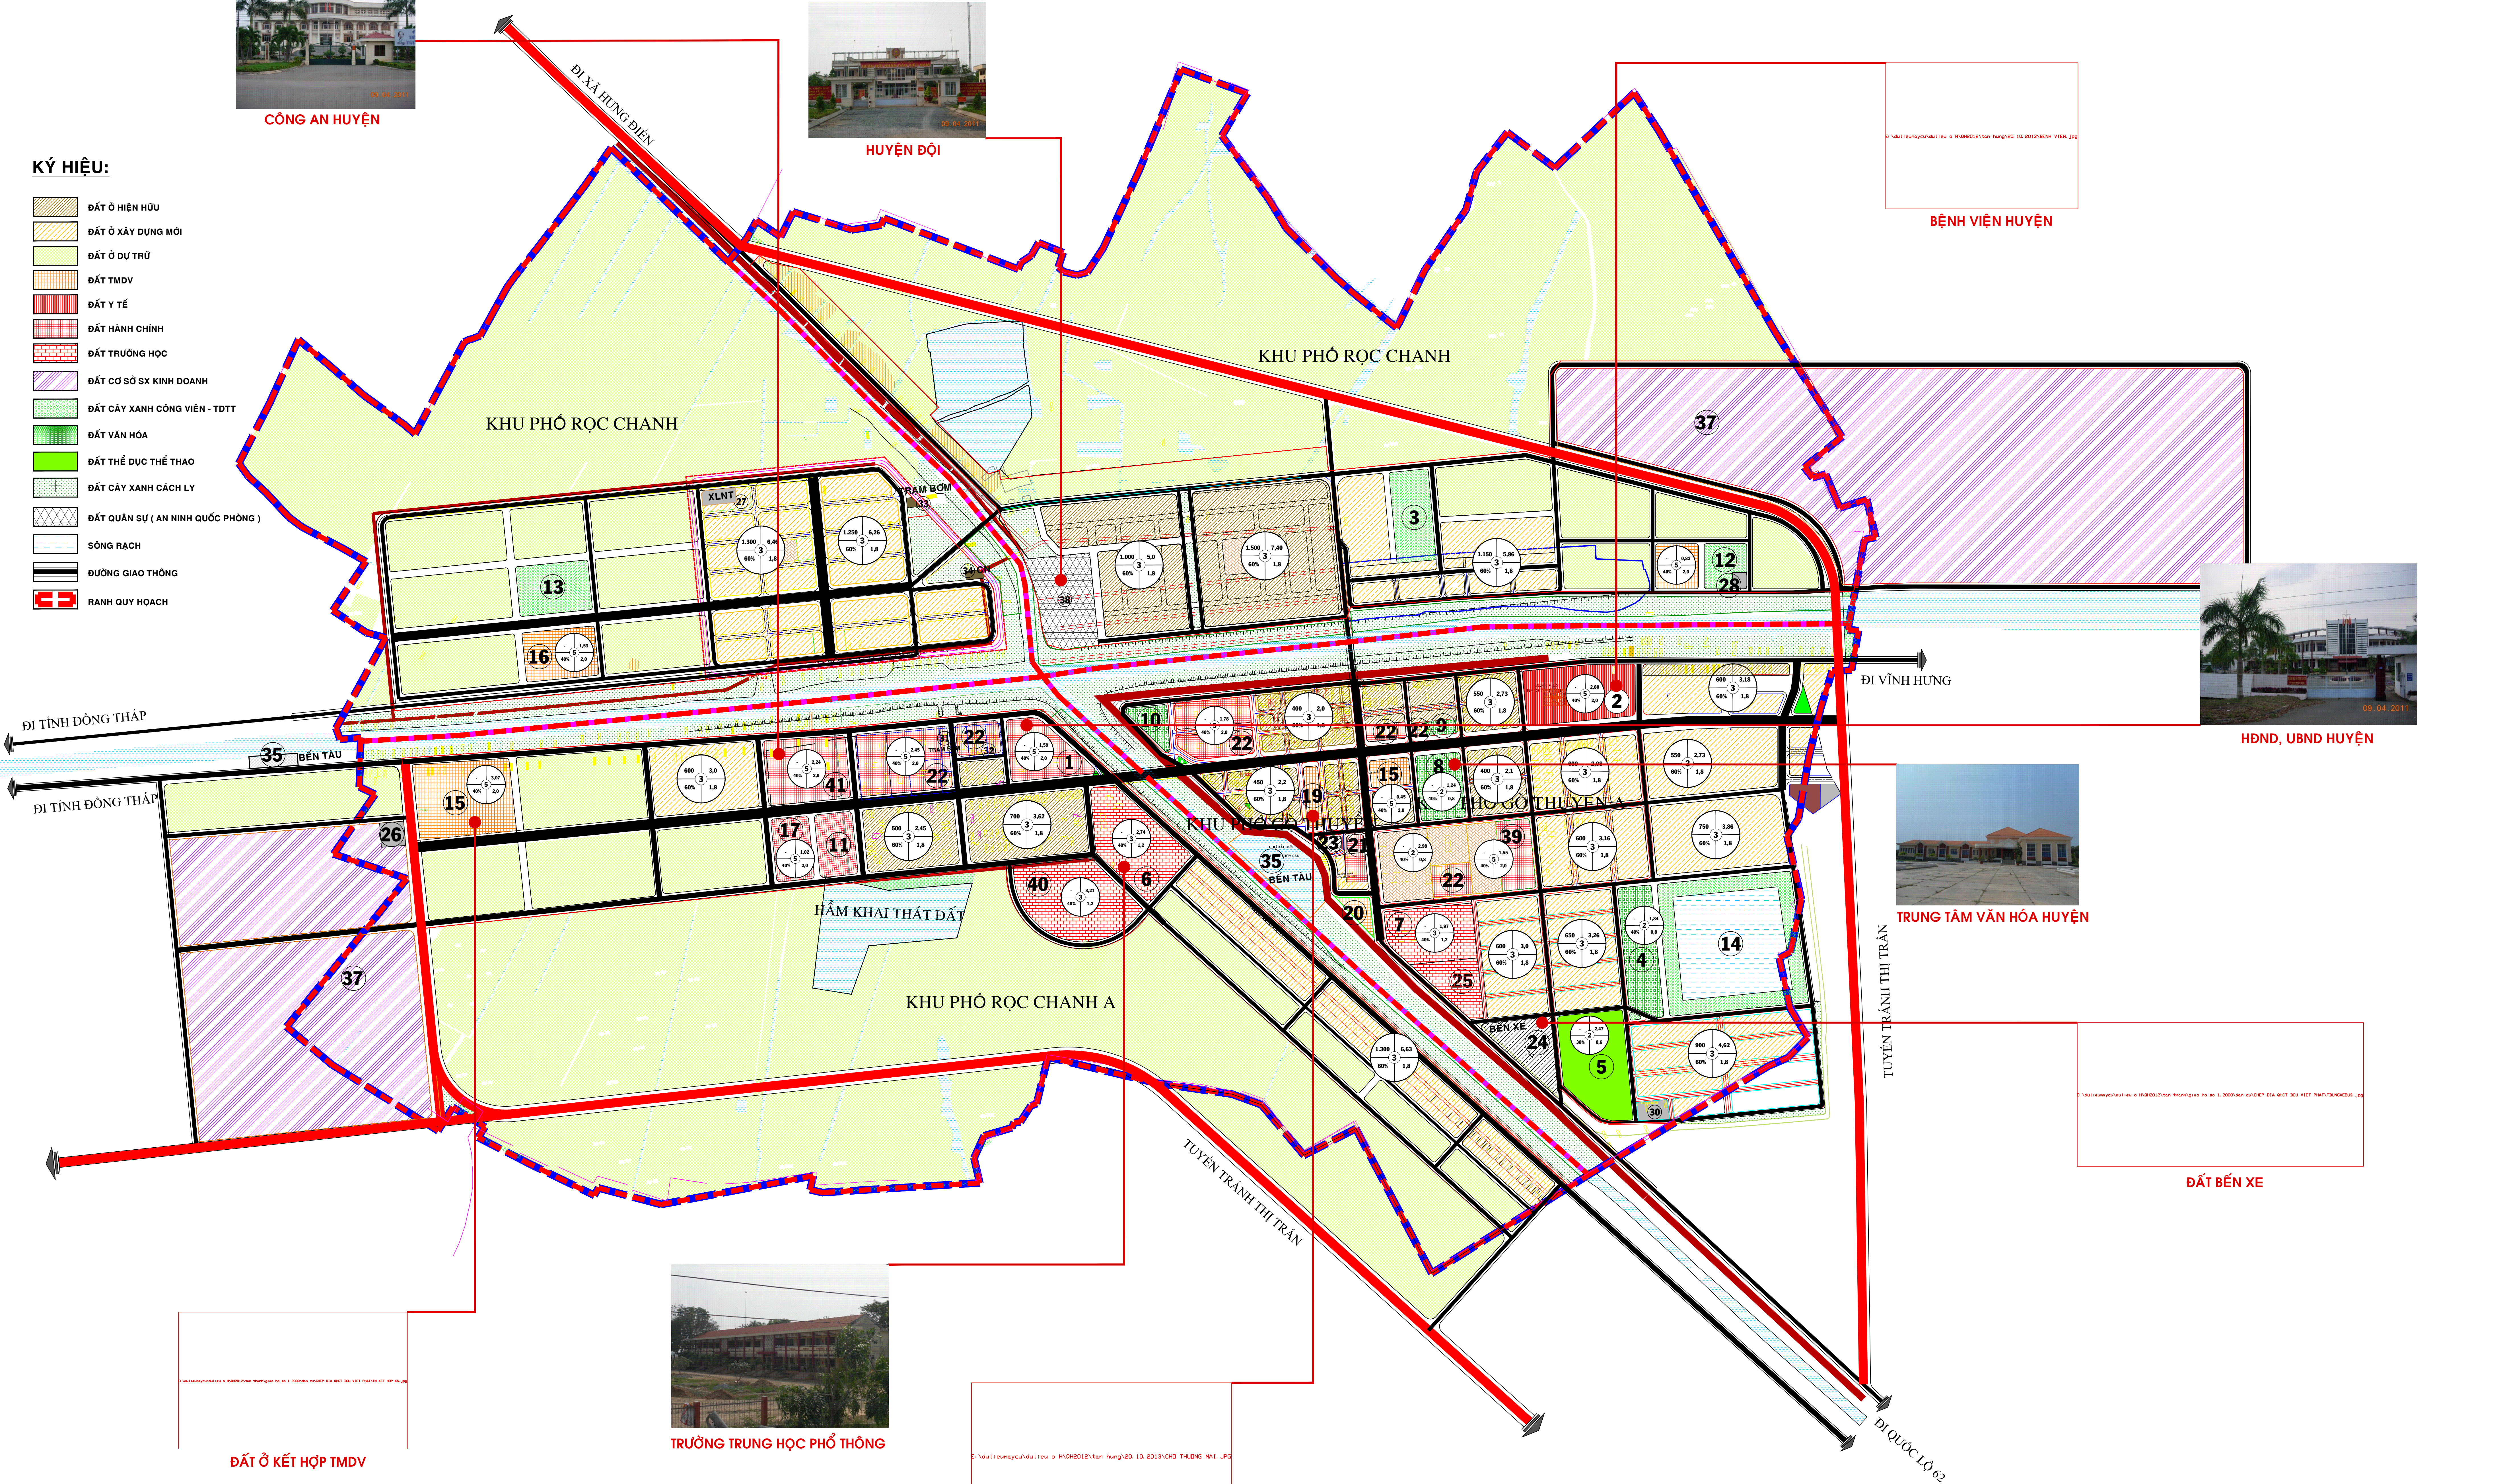

ĐI TỈNH ĐỒNG THÁP

ĐI TỈNH ĐỒNG THÁP

ĐI VINH HUNG

TUYẾN TRẦN THỊ TRẦN

TUYẾN TRẦN THỊ TRẦN

ĐI QUỐC LỘ 62

ĐẤT Ồ KẾT HỢP TMDV