


ĐIỀU CHỈNH QUY HOẠCH PHÂN KHU XÂY DỰNG TỶ LỆ 1/2000 KHU CÔNG NGHIỆP AN NHỰT TÂN

XÃ TÂN BÌNH - HUYỆN TÂN TRỤ - TỈNH LONG AN
BẢN ĐỒ CƠ CẤU QUY HOẠCH SỬ DỤNG ĐẤT

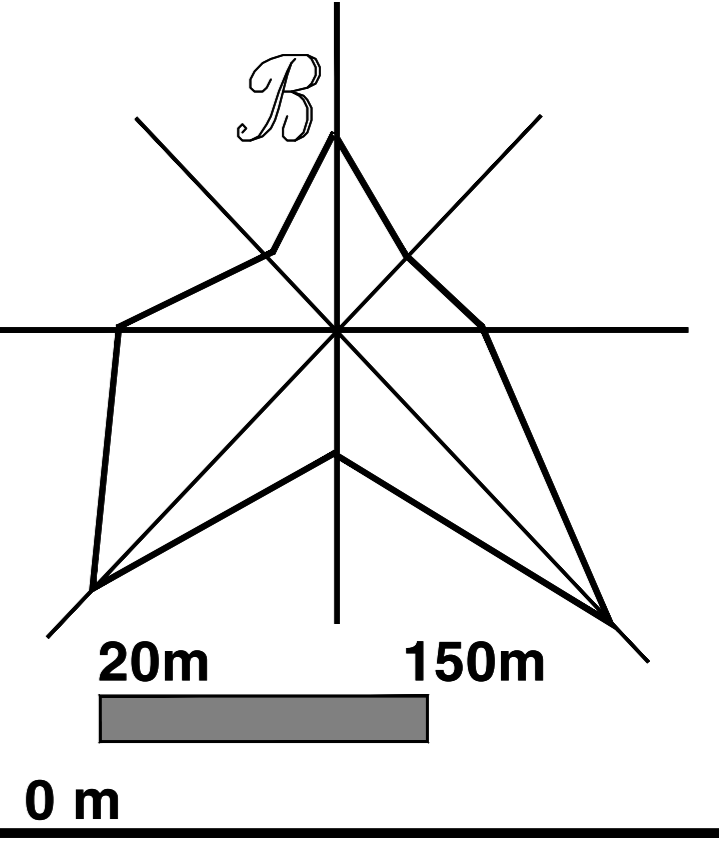

(PHƯƠNG ÁN ĐƯỢC DUYỆT)

(THEO QUYẾT ĐỊNH 1272/QĐ-UBND NGÀY 7/5/2010 CỦA UBND TỈNH LONG AN)



- KÝ HIỆU:**
- TRUNG TÂM ĐIỀU HÀNH
 - THƯƠNG MẠI DỊCH VỤ
 - ĐẤT CÂY XANH
 - ĐẤT CÂY XANH CÁCH LY
 - MẶT NƯỚC
 - ĐẤT CÔNG NGHIỆP NGÀNH KHÁC
 - ĐẤT KHU CÔNG NGHIỆP THÉP
 - ĐẤT KHO BÃI - CẢNG NỘI BỘ
 - ĐẤT KHO TÀNG
 - CÔNG TRÌNH ĐẦU MỐI
 - ĐƯỜNG GIAO THÔNG
 - RANH PHÊ DUYỆT
 - RANH GIAO ĐẤT MỚI


- CHÚ THÍCH:**
- ① TRUNG TÂM ĐIỀU HÀNH, DỊCH VỤ
 - ② TRẠM CẤP NƯỚC
 - ③ TRẠM XỬ LÝ NƯỚC THẢI
 - ④ CẦU CẢNG
 - ⑤ KHU NHÀ Ở CHUYÊN GIA
 - ⑥ KHU NHÀ Ở CÔNG NHÂN
 - ⑦ KHU GIẢI TRÍ - SÂN THỂ THAO - NHÀ HÀNG
 - ⑧ CÔNG VIÊN CÂY XANH

A TÊN LÔ ĐẤT CN, KHO TÀNG
8,71 DIỆN TÍCH (Ha)

BẢNG THỐNG KÊ QUY HOẠCH SỬ DỤNG ĐẤT ĐIỀU CHỈNH

STT	LOẠI ĐẤT	DIỆN TÍCH (ha)	TỶ LỆ (%)
1	ĐẤT CÔNG NGHIỆP - KHO TÀNG	78,41	65,78
2	TRUNG TÂM ĐIỀU HÀNH, DỊCH VỤ	3,02	2,53
3	KHU NHÀ Ở CHUYÊN GIA + NHÀ Ở CÔNG NHÂN	2,15	1,80
4	ĐẤT XD CÔNG TRÌNH ĐẦU MỐI : TRẠM CẤP NƯỚC, XỬ LÝ NƯỚC THẢI	2,44	2,05
5	ĐẤT GIAO THÔNG	18,7346	15,72
6	ĐẤT CÔNG VIÊN CÂY XANH - GIẢI TRÍ SÂN THỂ THAO - NHÀ HÀNG - CX CÁCH LY	14,4479	12,12
TỔNG CỘNG		119,2025	100%

(PHƯƠNG ÁN ĐIỀU CHỈNH)

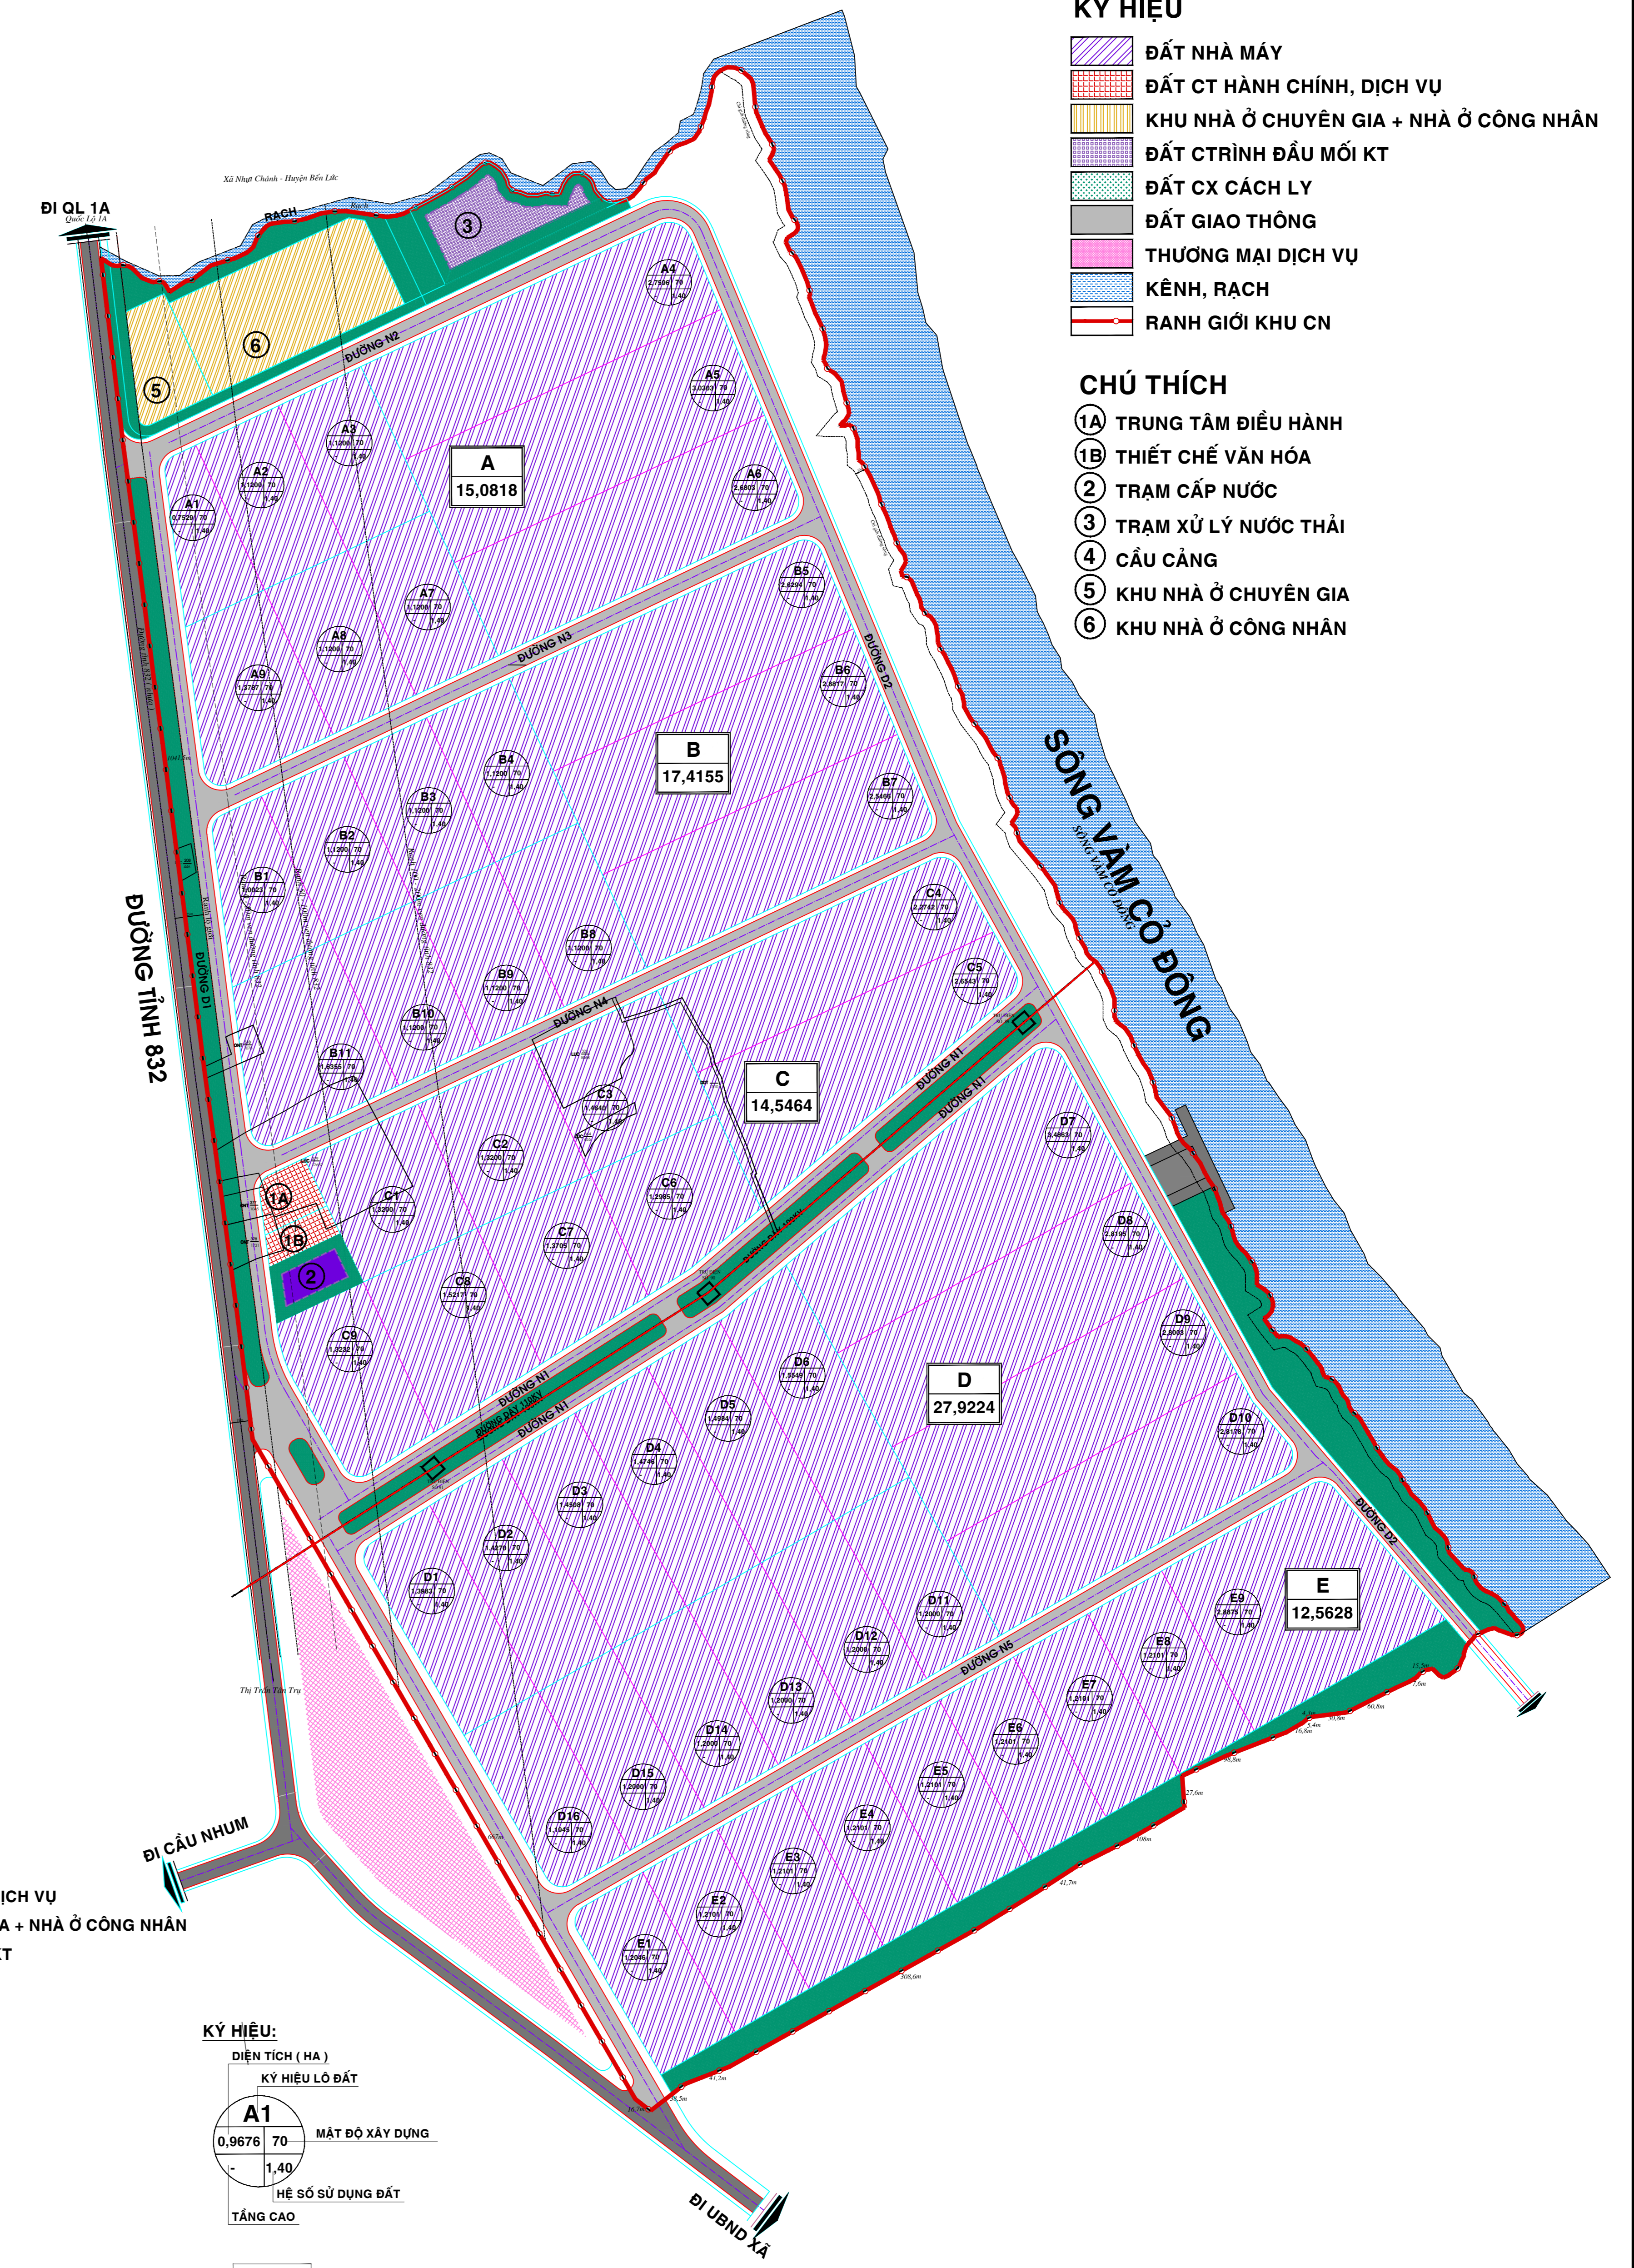

- KÝ HIỆU:**
- ĐẤT NHÀ MÁY
 - ĐẤT CT HÀNH CHÍNH, DỊCH VỤ
 - KHU NHÀ Ở CHUYÊN GIA + NHÀ Ở CÔNG NHÂN
 - ĐẤT CTRÌNH ĐẦU MỐI KT
 - ĐẤT CX CÁCH LY
 - ĐẤT GIAO THÔNG
 - THƯƠNG MẠI DỊCH VỤ
 - KÊNH, RẠCH
 - RANH GIỚI KHU CN

- CHÚ THÍCH:**
- ① TRUNG TÂM ĐIỀU HÀNH
 - ② THIẾT CHẾ VĂN HÓA
 - ③ TRẠM CẤP NƯỚC
 - ④ CẦU CẢNG
 - ⑤ KHU NHÀ Ở CHUYÊN GIA
 - ⑥ KHU NHÀ Ở CÔNG NHÂN

- KÝ HIỆU:**
- ĐẤT NHÀ MÁY
 - ĐẤT CT HÀNH CHÍNH, DỊCH VỤ
 - KHU NHÀ Ở CHUYÊN GIA + NHÀ Ở CÔNG NHÂN
 - ĐẤT CTRÌNH ĐẦU MỐI KT
 - ĐẤT CX CÁCH LY
 - ĐẤT GIAO THÔNG
 - THƯƠNG MẠI DỊCH VỤ
 - KÊNH, RẠCH
 - RANH GIỚI KHU CN

- CHÚ THÍCH:**
- ① TRUNG TÂM ĐIỀU HÀNH
 - ② THIẾT CHẾ VĂN HÓA
 - ③ TRẠM CẤP NƯỚC
 - ④ CẦU CẢNG
 - ⑤ KHU NHÀ Ở CHUYÊN GIA
 - ⑥ KHU NHÀ Ở CÔNG NHÂN

KÝ HIỆU:

DIỆN TÍCH (HA)
KÝ HIỆU LÔ ĐẤT
A1
0,9876 70
MẬT ĐỘ XÂY DỰNG
1,40
HỆ SỐ SỬ DỤNG ĐẤT
TĂNG CAO

A TÊN KHU
16,6871 DIỆN TÍCH (ha)