

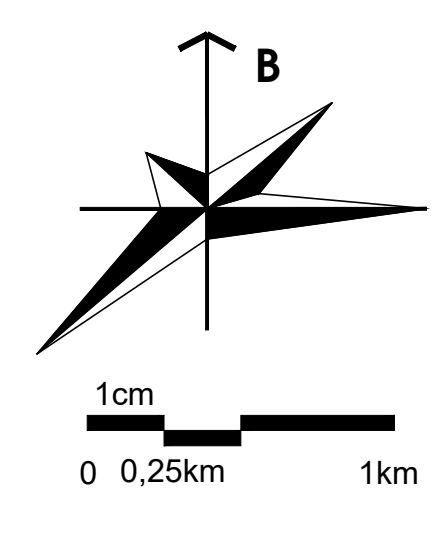


TỈNH LONG AN
 QUY HOẠCH XÂY DỰNG VÙNG HUYỆN TÂN TRỤ ĐẾN NĂM 2030, TẦM NHÌN ĐẾN NĂM 2050
 SƠ ĐỒ ĐỊNH HƯỚNG PHÁT TRIỂN KHÔNG GIAN VÙNG

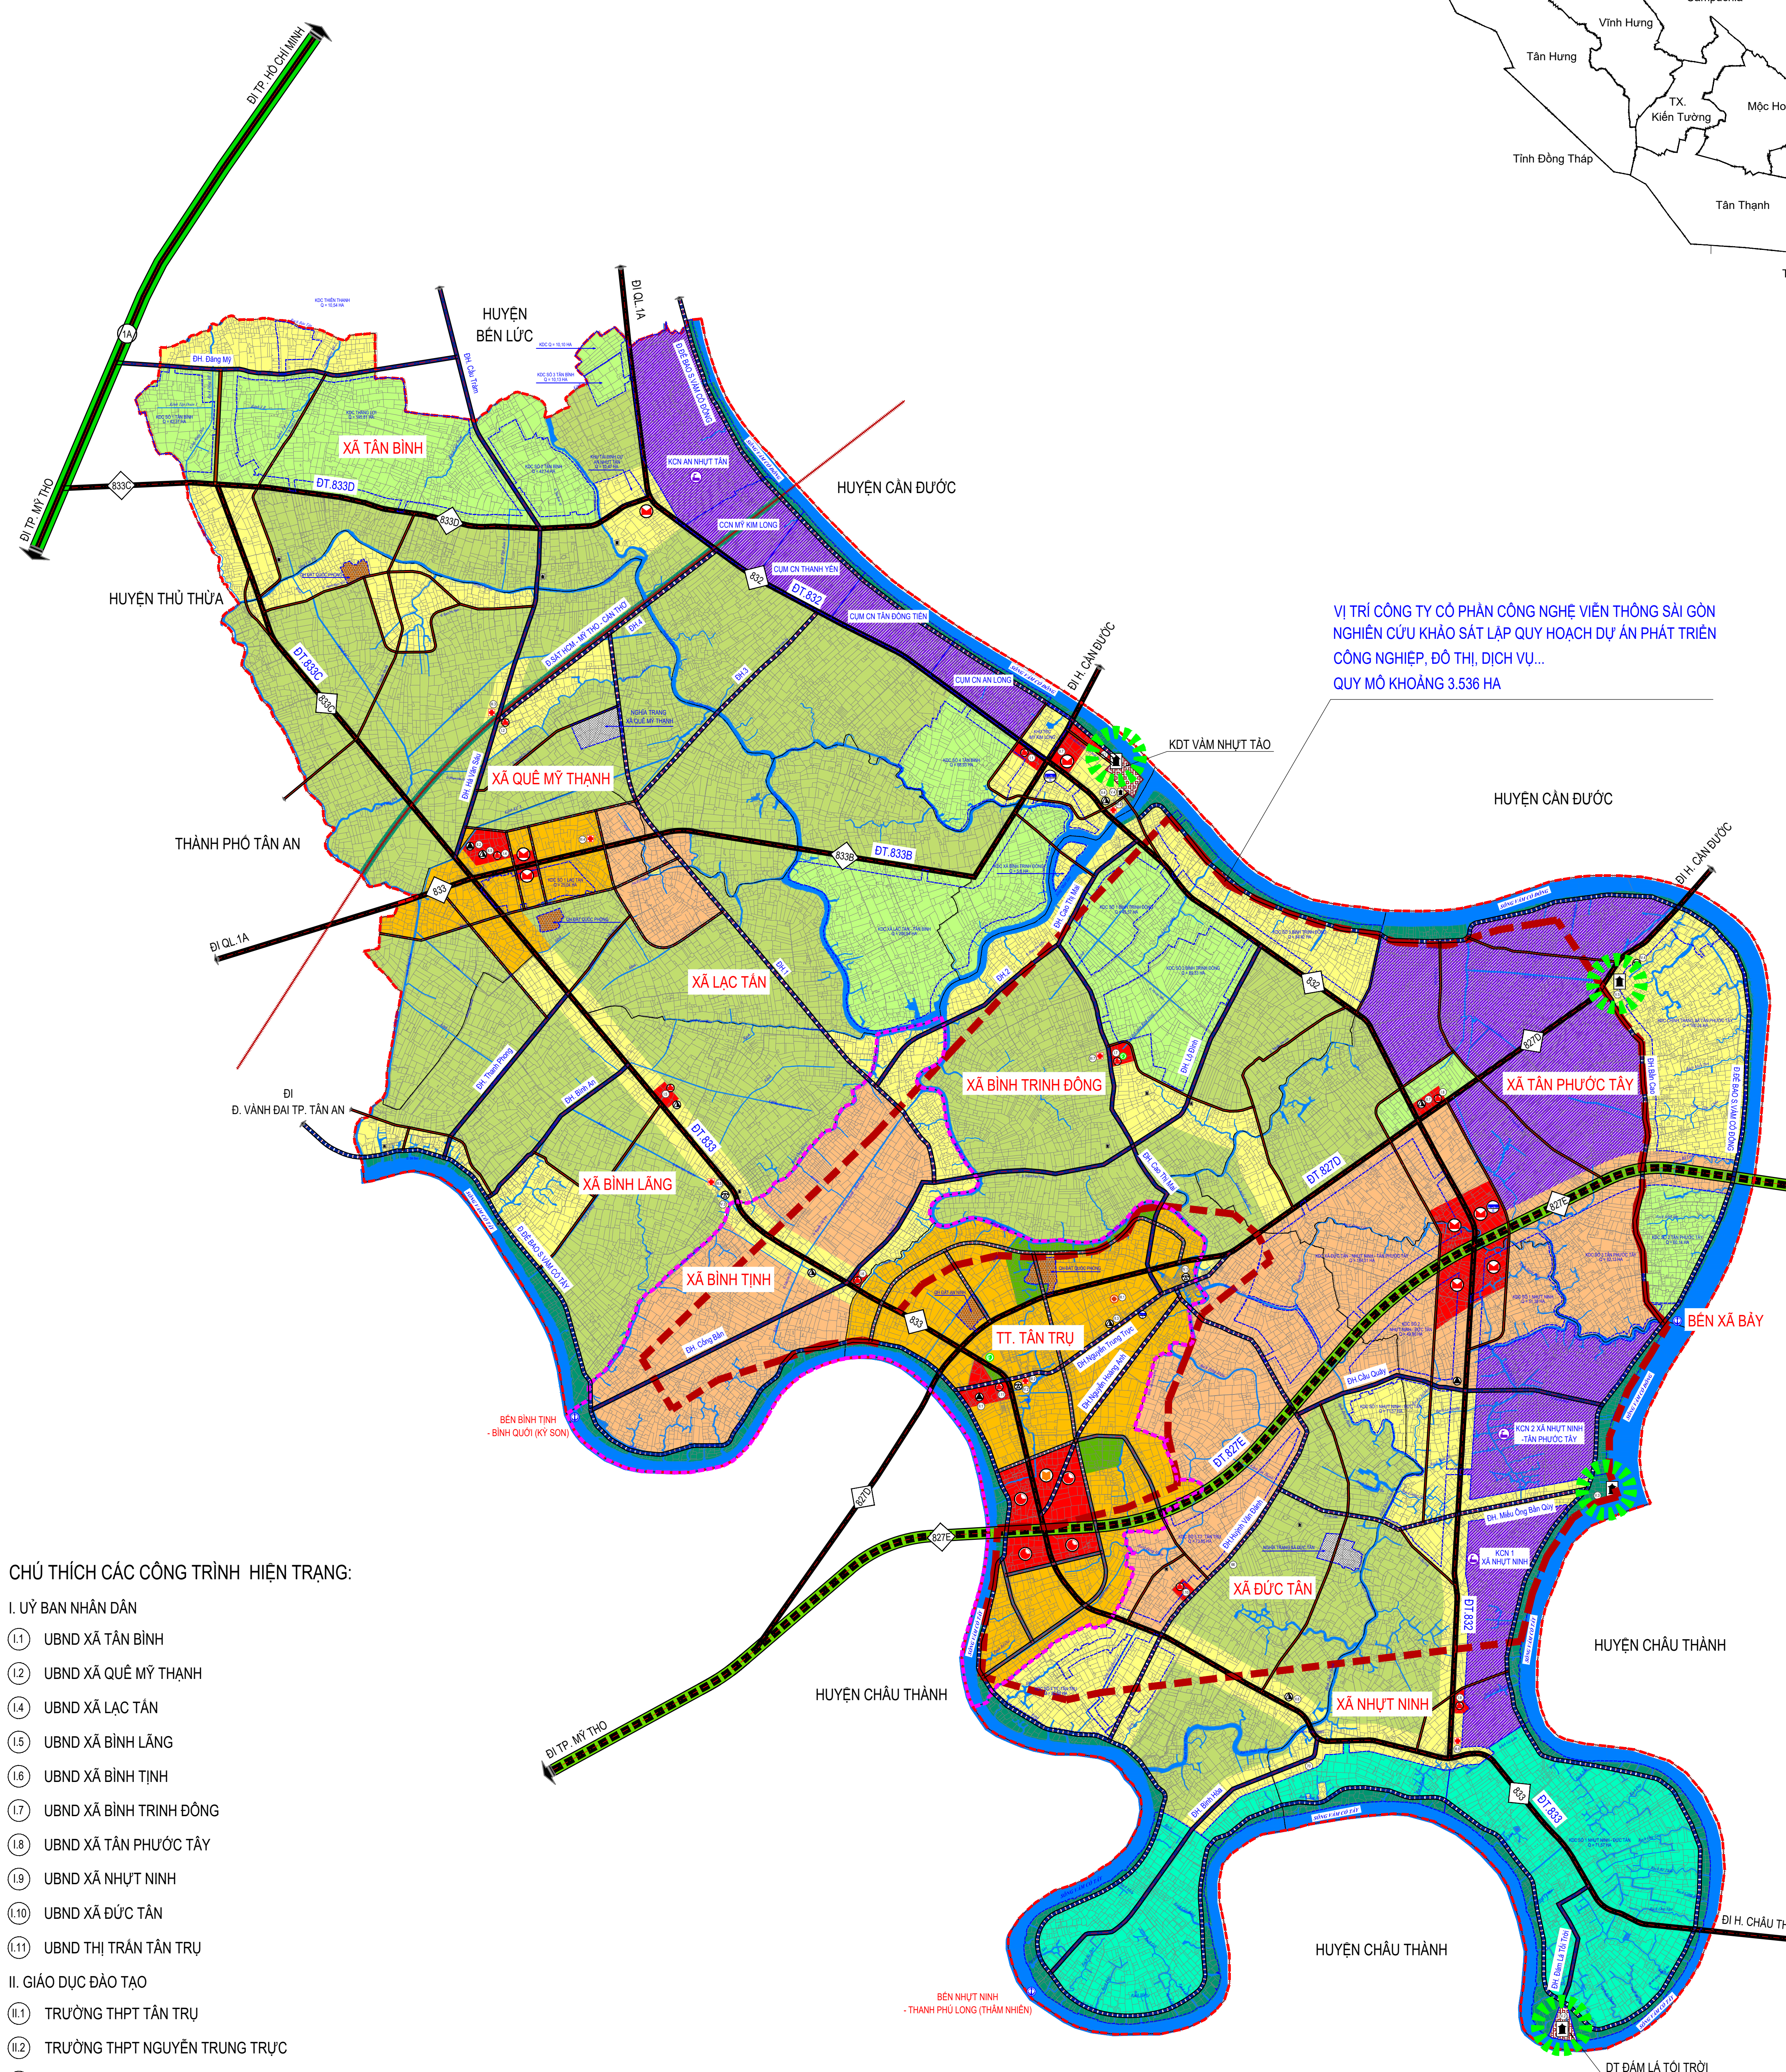

SƠ ĐỒ VỊ TRÍ HUYỆN TÂN TRỤ TRONG TỈNH LONG AN

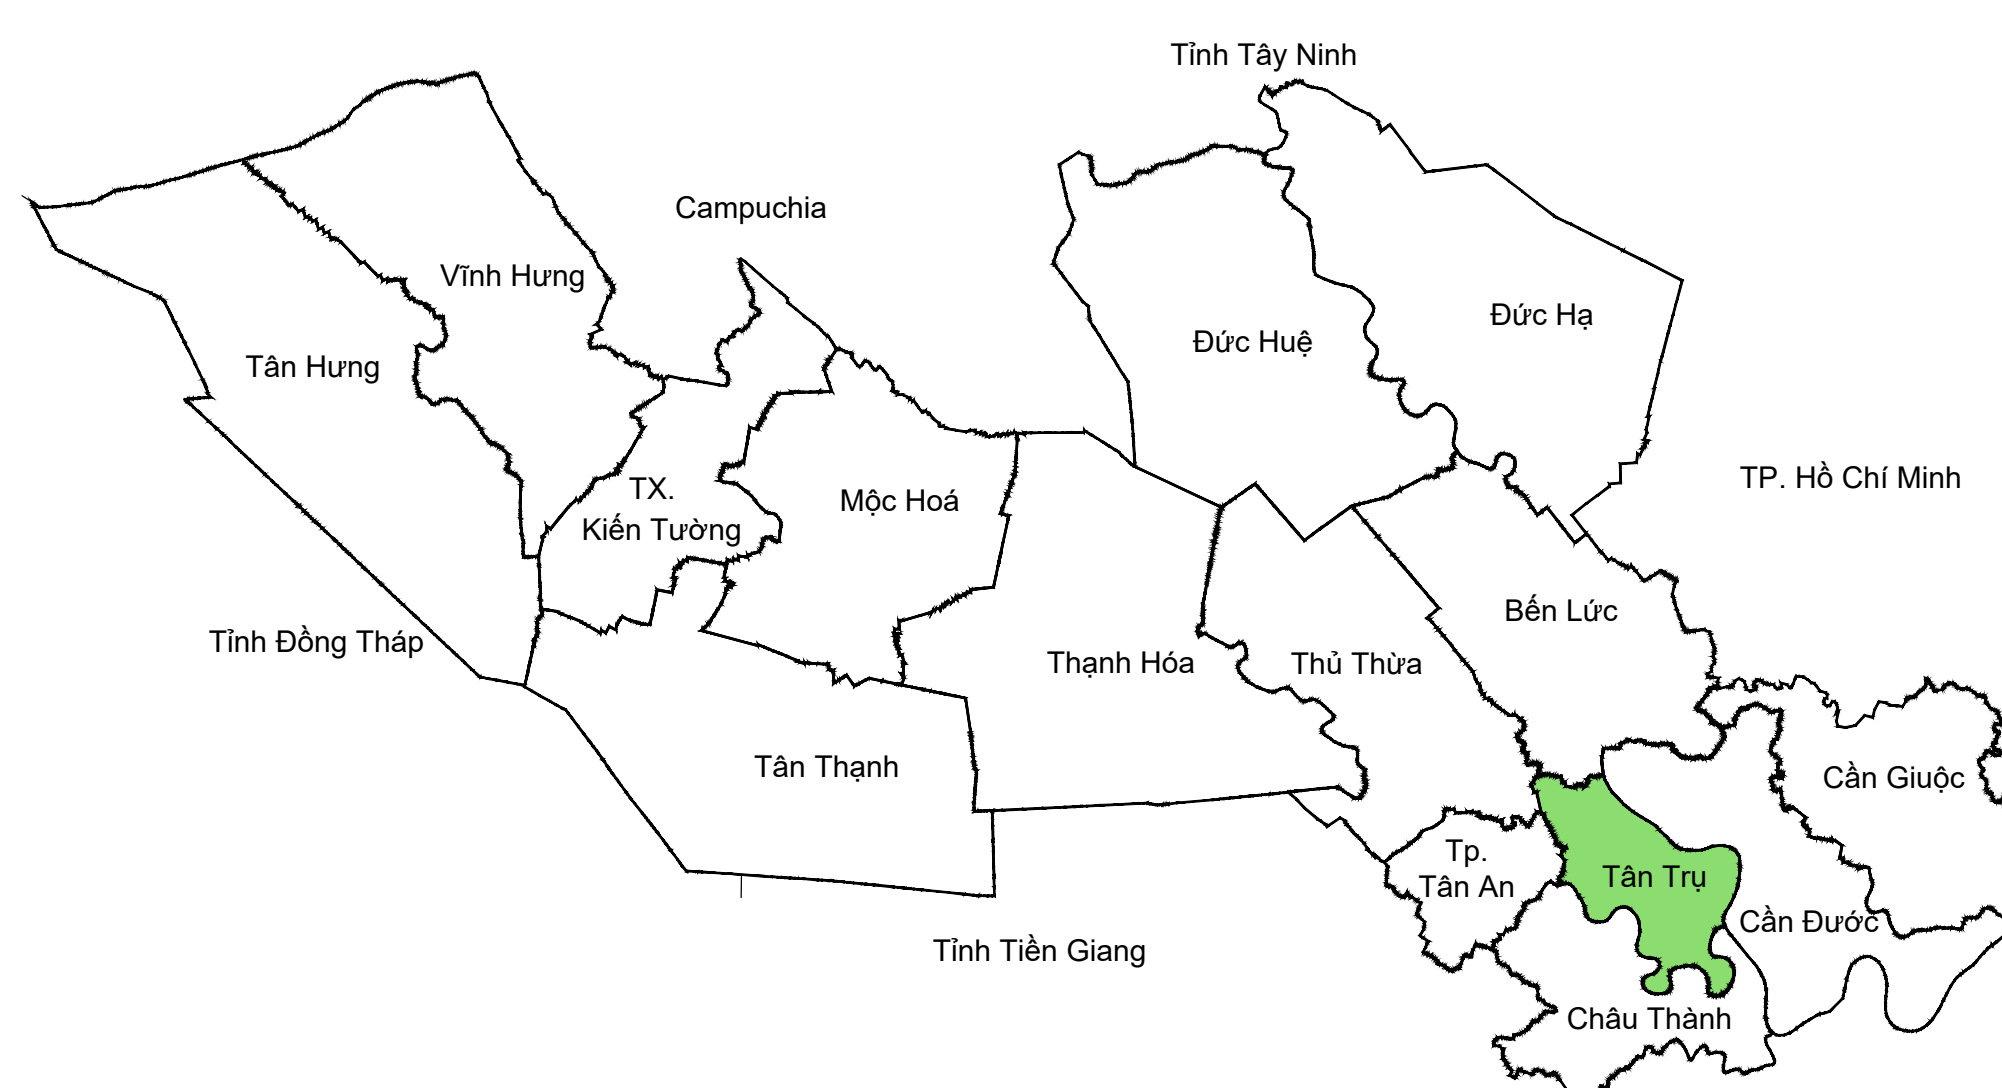


- KÍ HIỆU:**
- KHU VỰC PHÁT TRIỂN ĐÔ THỊ
 - KHU DỰ TRỮ PHÁT TRIỂN ĐÔ THỊ
 - KHU VỰC PHÁT TRIỂN DÂN CƯ NÔNG THÔN
 - KHU VỰC DỰ TRỮ PHÁT TRIỂN DÂN CƯ
 - KHU DỊCH VỤ CÔNG CỘNG - THƯƠNG MẠI DỊCH VỤ
 - KHU CÂY XANH CÔNG VIÊN
 - KHU VỰC SẢN XUẤT NÔNG NGHIỆP
 - KHU ĐÔ THỊ SINH THÁI
 - KHU CÔNG NGHIỆP
 - KHU AN NINH QUỐC PHÒNG
 - NGHĨA TRANG, NGHĨA ĐỊA
 - KHU CÂY XANH CÁCH LY
 - MẶT NƯỚC, SÔNG RẠCH
 - RANH HUYỆN
 - RANH XÃ
 - RANH DỰ ÁN

- KÍ HIỆU GIAO THÔNG:**
- | LOẠI ĐƯỜNG | HIỆN TRẠNG | QUY HOẠCH |
|---------------|------------|-----------|
| ĐƯỜNG QUỐC LỘ | | |
| ĐƯỜNG TỈNH | | |
| ĐƯỜNG HUYỆN | | |
| ĐƯỜNG XÃ | | |
| ĐƯỜNG ĐÔ THỊ | | |
- ĐIỂM DU LỊCH VĂN HÓA - LỊCH SỬ
 - TRUNG TÂM HÀNH CHÍNH
 - TRUNG TÂM THƯƠNG MẠI DỊCH VỤ
 - TRUNG TÂM PHÁT TRIỂN HỖN HỢP
 - TRUNG TÂM GIÁO DỤC ĐÀO TẠO
 - TRUNG TÂM VĂN HÓA
 - NHÀ VĂN HÓA
 - TRUNG TÂM CÔNG NGHIỆP
 - TRUNG TÂM Y TẾ
 - TRAM Y TẾ
 - TRƯỜNG TRUNG HỌC PHỔ THÔNG
 - TRƯỜNG TRUNG HỌC CƠ SỞ
 - DI TÍCH
 - BẾN PHÀ
 - BẾN XE

CHÚ THÍCH CÁC CÔNG TRÌNH HIỆN TRẠNG:

- I. ỦY BAN NHÂN DÂN**
- 11 UBND XÃ TÂN BÌNH
 - 12 UBND XÃ QUÊ MỸ THẠNH
 - 14 UBND XÃ LẠC TÂN
 - 15 UBND XÃ BÌNH LĂNG
 - 16 UBND XÃ BÌNH TỈNH
 - 17 UBND XÃ BÌNH TRINH ĐÔNG
 - 18 UBND XÃ TÂN PHƯỚC TÂY
 - 19 UBND XÃ NHỰT NINH
 - 10 UBND XÃ ĐỨC TÂN
 - 11 UBND THỊ TRẦN TÂN TRỤ
- II. GIÁO DỤC ĐÀO TẠO**
- 11 TRƯỜNG THPT TÂN TRỤ
 - 12 TRƯỜNG THPT NGUYỄN TRUNG TRỰC
 - 13 TRƯỜNG THCS THỊ TRẦN TÂN TRỤ
 - 14 TRƯỜNG THCS NGUYỄN THÀNH NAM
 - 15 TRƯỜNG THCS LÊ ĐẠI ĐƯỜNG
 - 16 TRƯỜNG THCS NHỰT TÂN
 - 17 TRƯỜNG THCS TÂN PHƯỚC TÂY
- III. Y TẾ**
- 11 TRUNG TÂM Y TẾ HUYỆN TÂN TRỤ
 - 12 TRAM Y TẾ THỊ TRẦN TÂN TRỤ
 - 13 TRAM Y TẾ XÃ QUÊ MỸ THẠNH
 - 14 TRAM Y TẾ XÃ LẠC TÂN
 - 15 TRAM Y TẾ XÃ BÌNH LĂNG
 - 16 TRAM Y TẾ XÃ NHỰT NINH
 - 17 TRAM Y TẾ XÃ BÌNH TRINH ĐÔNG
 - 18 TRAM Y TẾ XÃ AN NHỰT TÂN
- IV. CHỢ**
- 11 CHỢ TÂN TRỤ
 - 12 CHỢ BÌNH HÒA
 - 13 CHỢ BÌNH LĂNG
 - 14 CHỢ TÂN PHƯỚC TÂY
- V. DI TÍCH**
- 11 KHU DI TÍCH LỊCH SỬ VAM NHỰT TÁO
 - 12 DI TÍCH ĐÁM LÁ TÔI TRỜI
 - 13 DI TÍCH MIẾNG BÀN QUỶ
 - 14 DI TÍCH CHÙA ỒNG - ĐÌNH THÂN NHỰT TÁO
 - 15 DI TÍCH ĐÌNH TÂN PHƯỚC TÂY

SƠ ĐỒ PHÂN VÙNG PHÁT TRIỂN KINH TẾ:

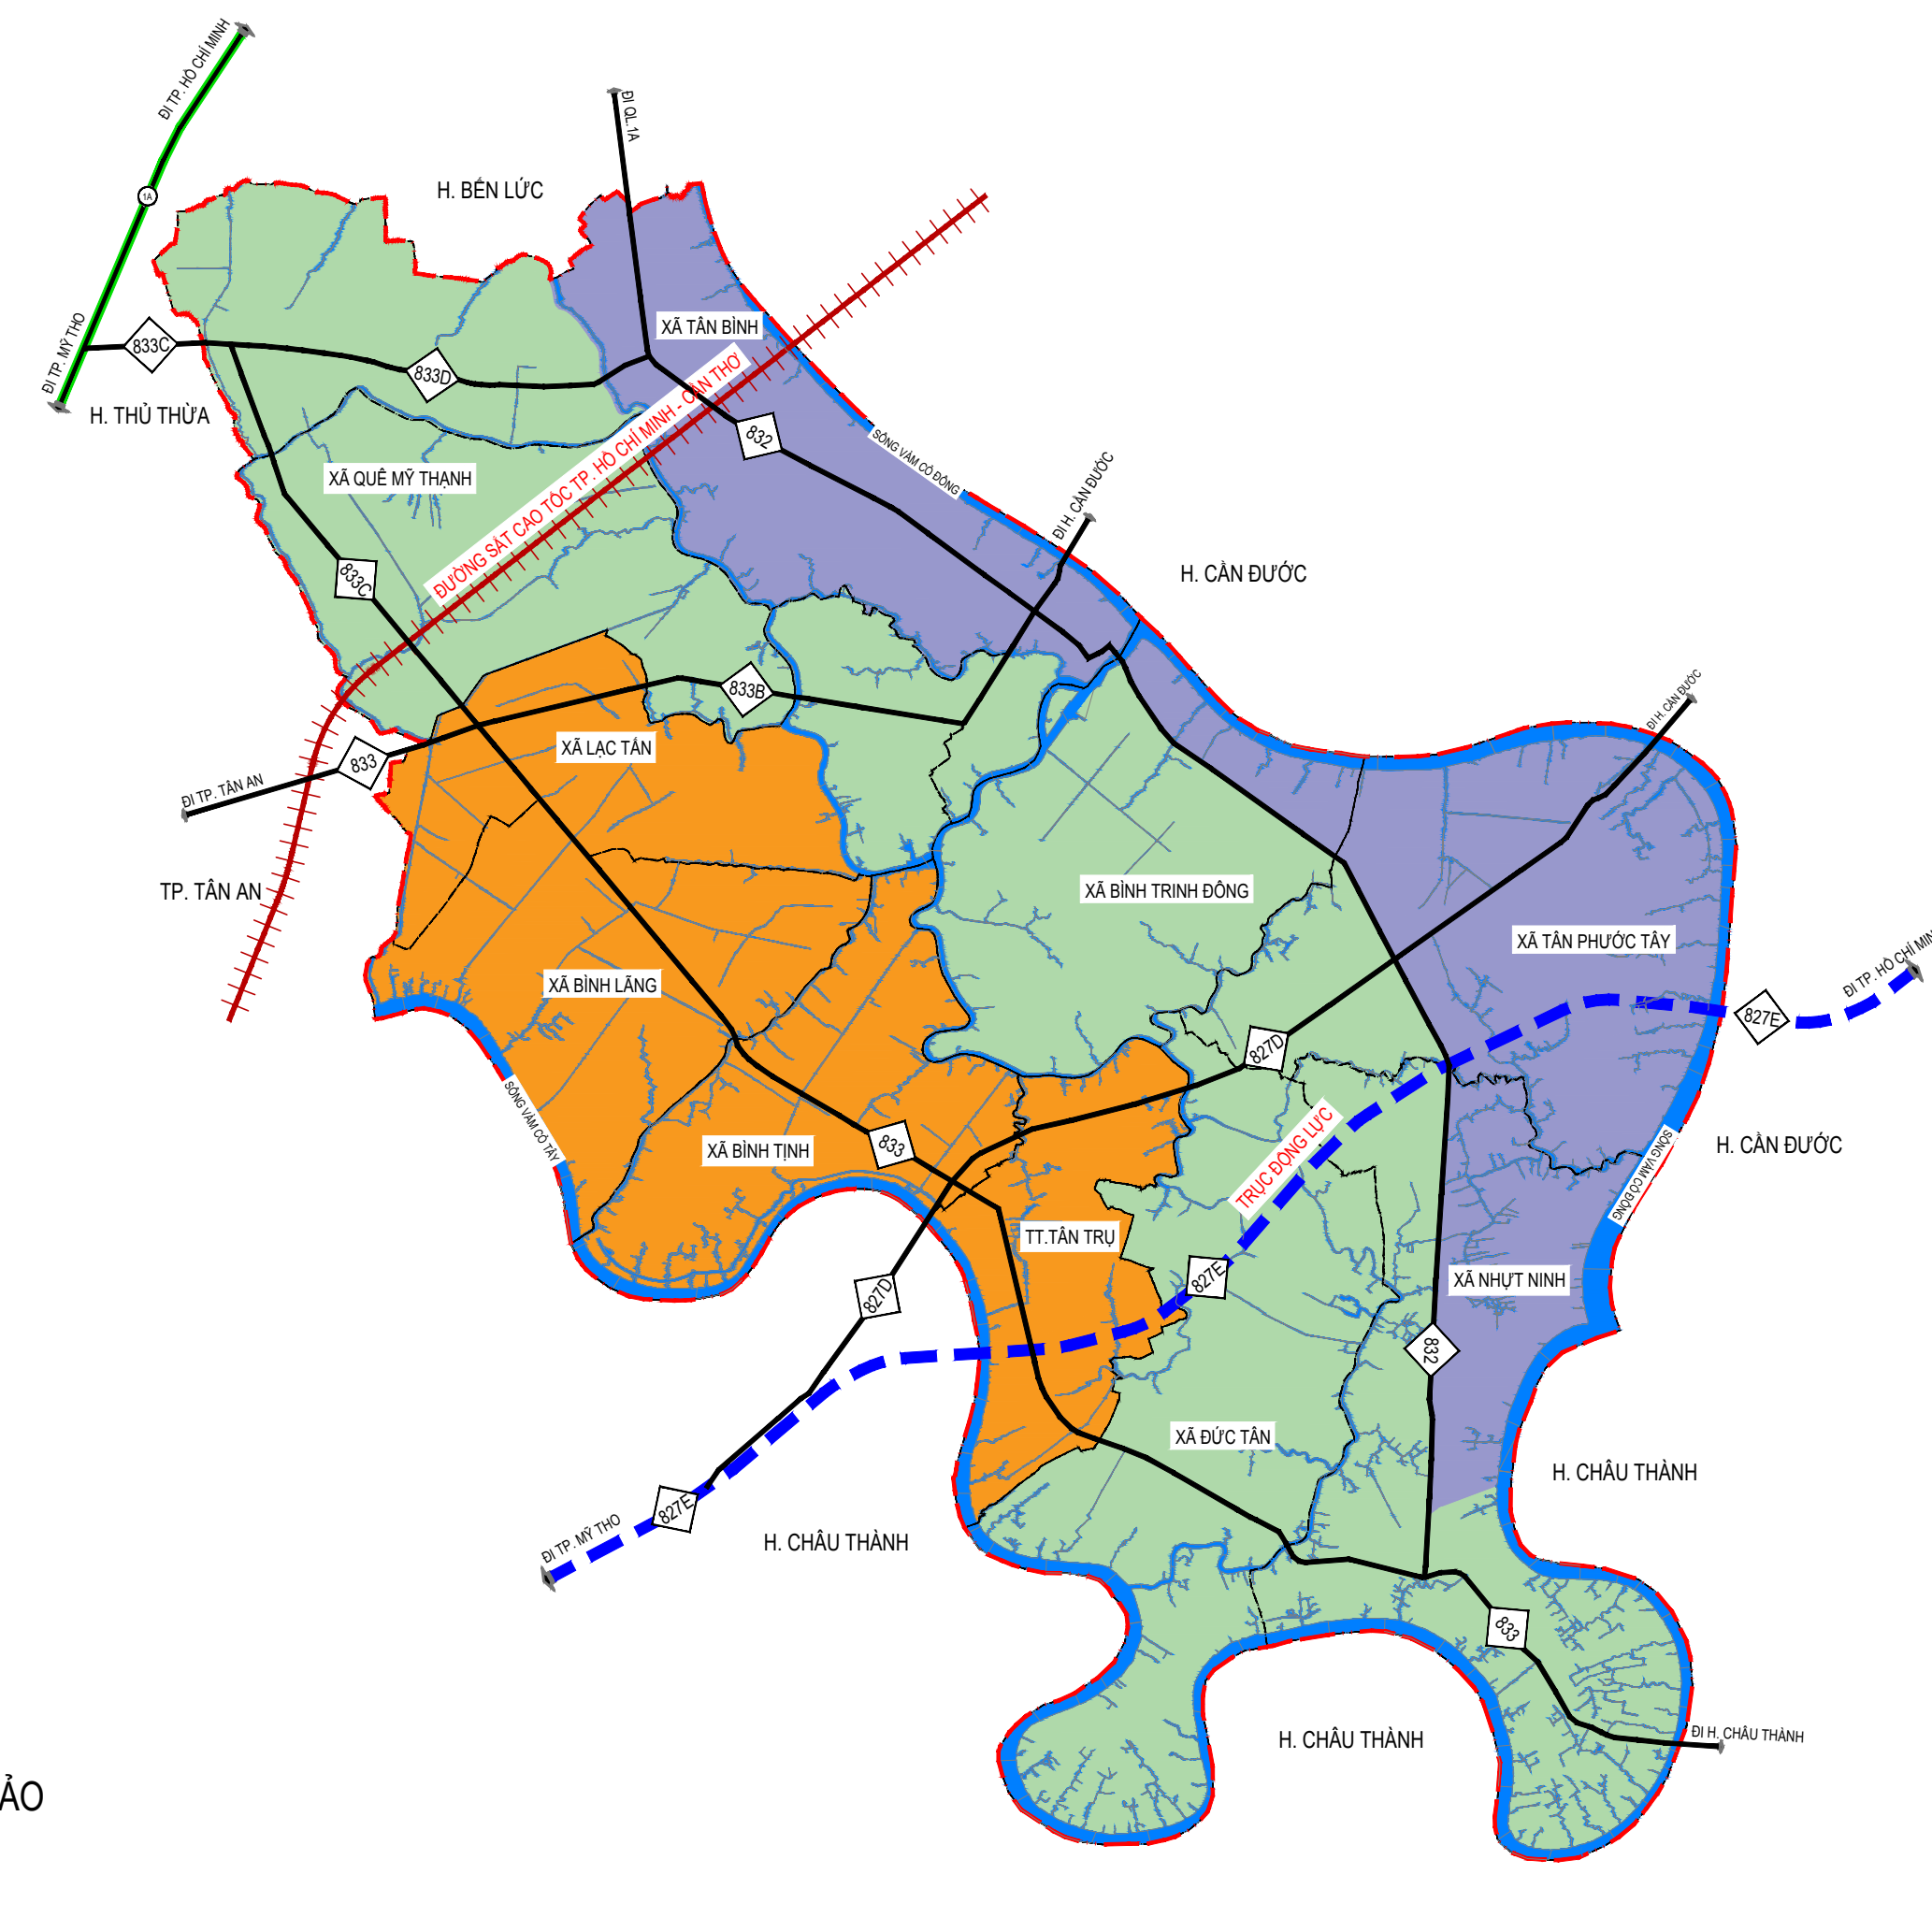

Thống kê các phân vùng phát triển kinh tế huyện Tân Trụ			
Stt	Tên tiểu vùng	Quy mô diện tích (ha)	Vị trí, phạm vi
1	Tiểu vùng I - Vùng phát triển công nghiệp	2.585,98	Nằm về phía Đông huyện Tân Trụ, dọc theo đường DT.832 và sông Vam Cỏ Đông. Gồm một phần các xã Tân Bình, Bình Trinh Đông, Tân Phước Tây, Nhựt Ninh.
2	Tiểu vùng II - Vùng phát triển đô thị	2.694,80	Nằm dọc theo sông Vam Cỏ Tây và DT.833. Gồm thị trấn Tân Trụ và các xã Lạc Tân, Bình Lăng, Bình Tịnh.
3	Tiểu vùng III - Vùng phát triển nông nghiệp	5.354,82	Nằm dọc theo chiều Bắc Nam của huyện Tân Trụ, giữa DT.833 và DT.832. Gồm các xã Đức Tân, Nhựt Ninh, Quê Mỹ Thạnh và một phần các xã Bình Trinh Đông, Lạc Tân và Tân Bình.
Tổng cộng		10.635,60	

CƠ QUAN PHÉ DUYỆT: ỦY BAN NHÂN DÂN TỈNH LONG AN

CƠ QUAN THẨM ĐỊNH: SỞ XÂY DỰNG TỈNH LONG AN

CHỦ ĐẦU TƯ: ỦY BAN NHÂN DÂN HUYỆN TÂN TRỤ

QUY HOẠCH XÂY DỰNG VÙNG HUYỆN TÂN TRỤ ĐẾN NĂM 2030, TẦM NHÌN ĐẾN NĂM 2050

SƠ ĐỒ ĐỊNH HƯỚNG PHÁT TRIỂN KHÔNG GIAN VÙNG

TÊN BẢN VẼ:

BẢN VẼ: KT-4/11 KHỔ GIẤY: A0 TỶ LỆ: NGÀY .../.../2021

THỂ HIỆN: KTS. LÊ LAM LINH

THIẾT KẾ: KTS. MAI BẢO NGỌC

CHỦ TRÌ: ThS. KTS. NGUYỄN HUY KHÔI

TRƯỞNG PHÒNG: ThS. KTS. NGUYỄN HUY KHÔI

QL KỸ THUẬT: KS. HÀ QUỐC HÙNG

GIÁM ĐỐC: NGUYỄN THANH HOÀNG

SỞ XÂY DỰNG TỈNH LONG AN

TRUNG TÂM QUY HOẠCH XÂY DỰNG

ĐỊA CHỈ: SỐ 257-259, ĐƯỜNG SỐ 12, KHU DÂN CƯ TRUNG TÂM, PHƯỜNG 6, TPTA, LONG AN
 ĐIỆN THOẠI: 0272.9835412

SỐ: ... NGÀY THÁNG NĂM 2021