



# TỔNG MẶT BẰNG TỶ LỆ 1/500 KHU ĐÔ THỊ THỊ TRẦN NÚI SẬP 1 SƠ ĐỒ TỔ CHỨC KHÔNG GIAN, KIẾN TRÚC, CẢNH QUAN

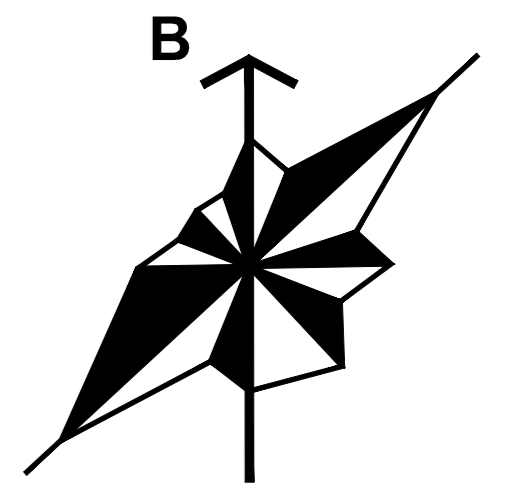

TỶ LỆ XÍCH  
0 1 2 3 4 5 6 7 8 9 10cm  
5m 25m 50m  
TỶ LỆ 1/500  
1 Cm TRÊN BẢN VẼ TƯƠNG ĐƯƠNG 5m TRÊN THỰC ĐỊA

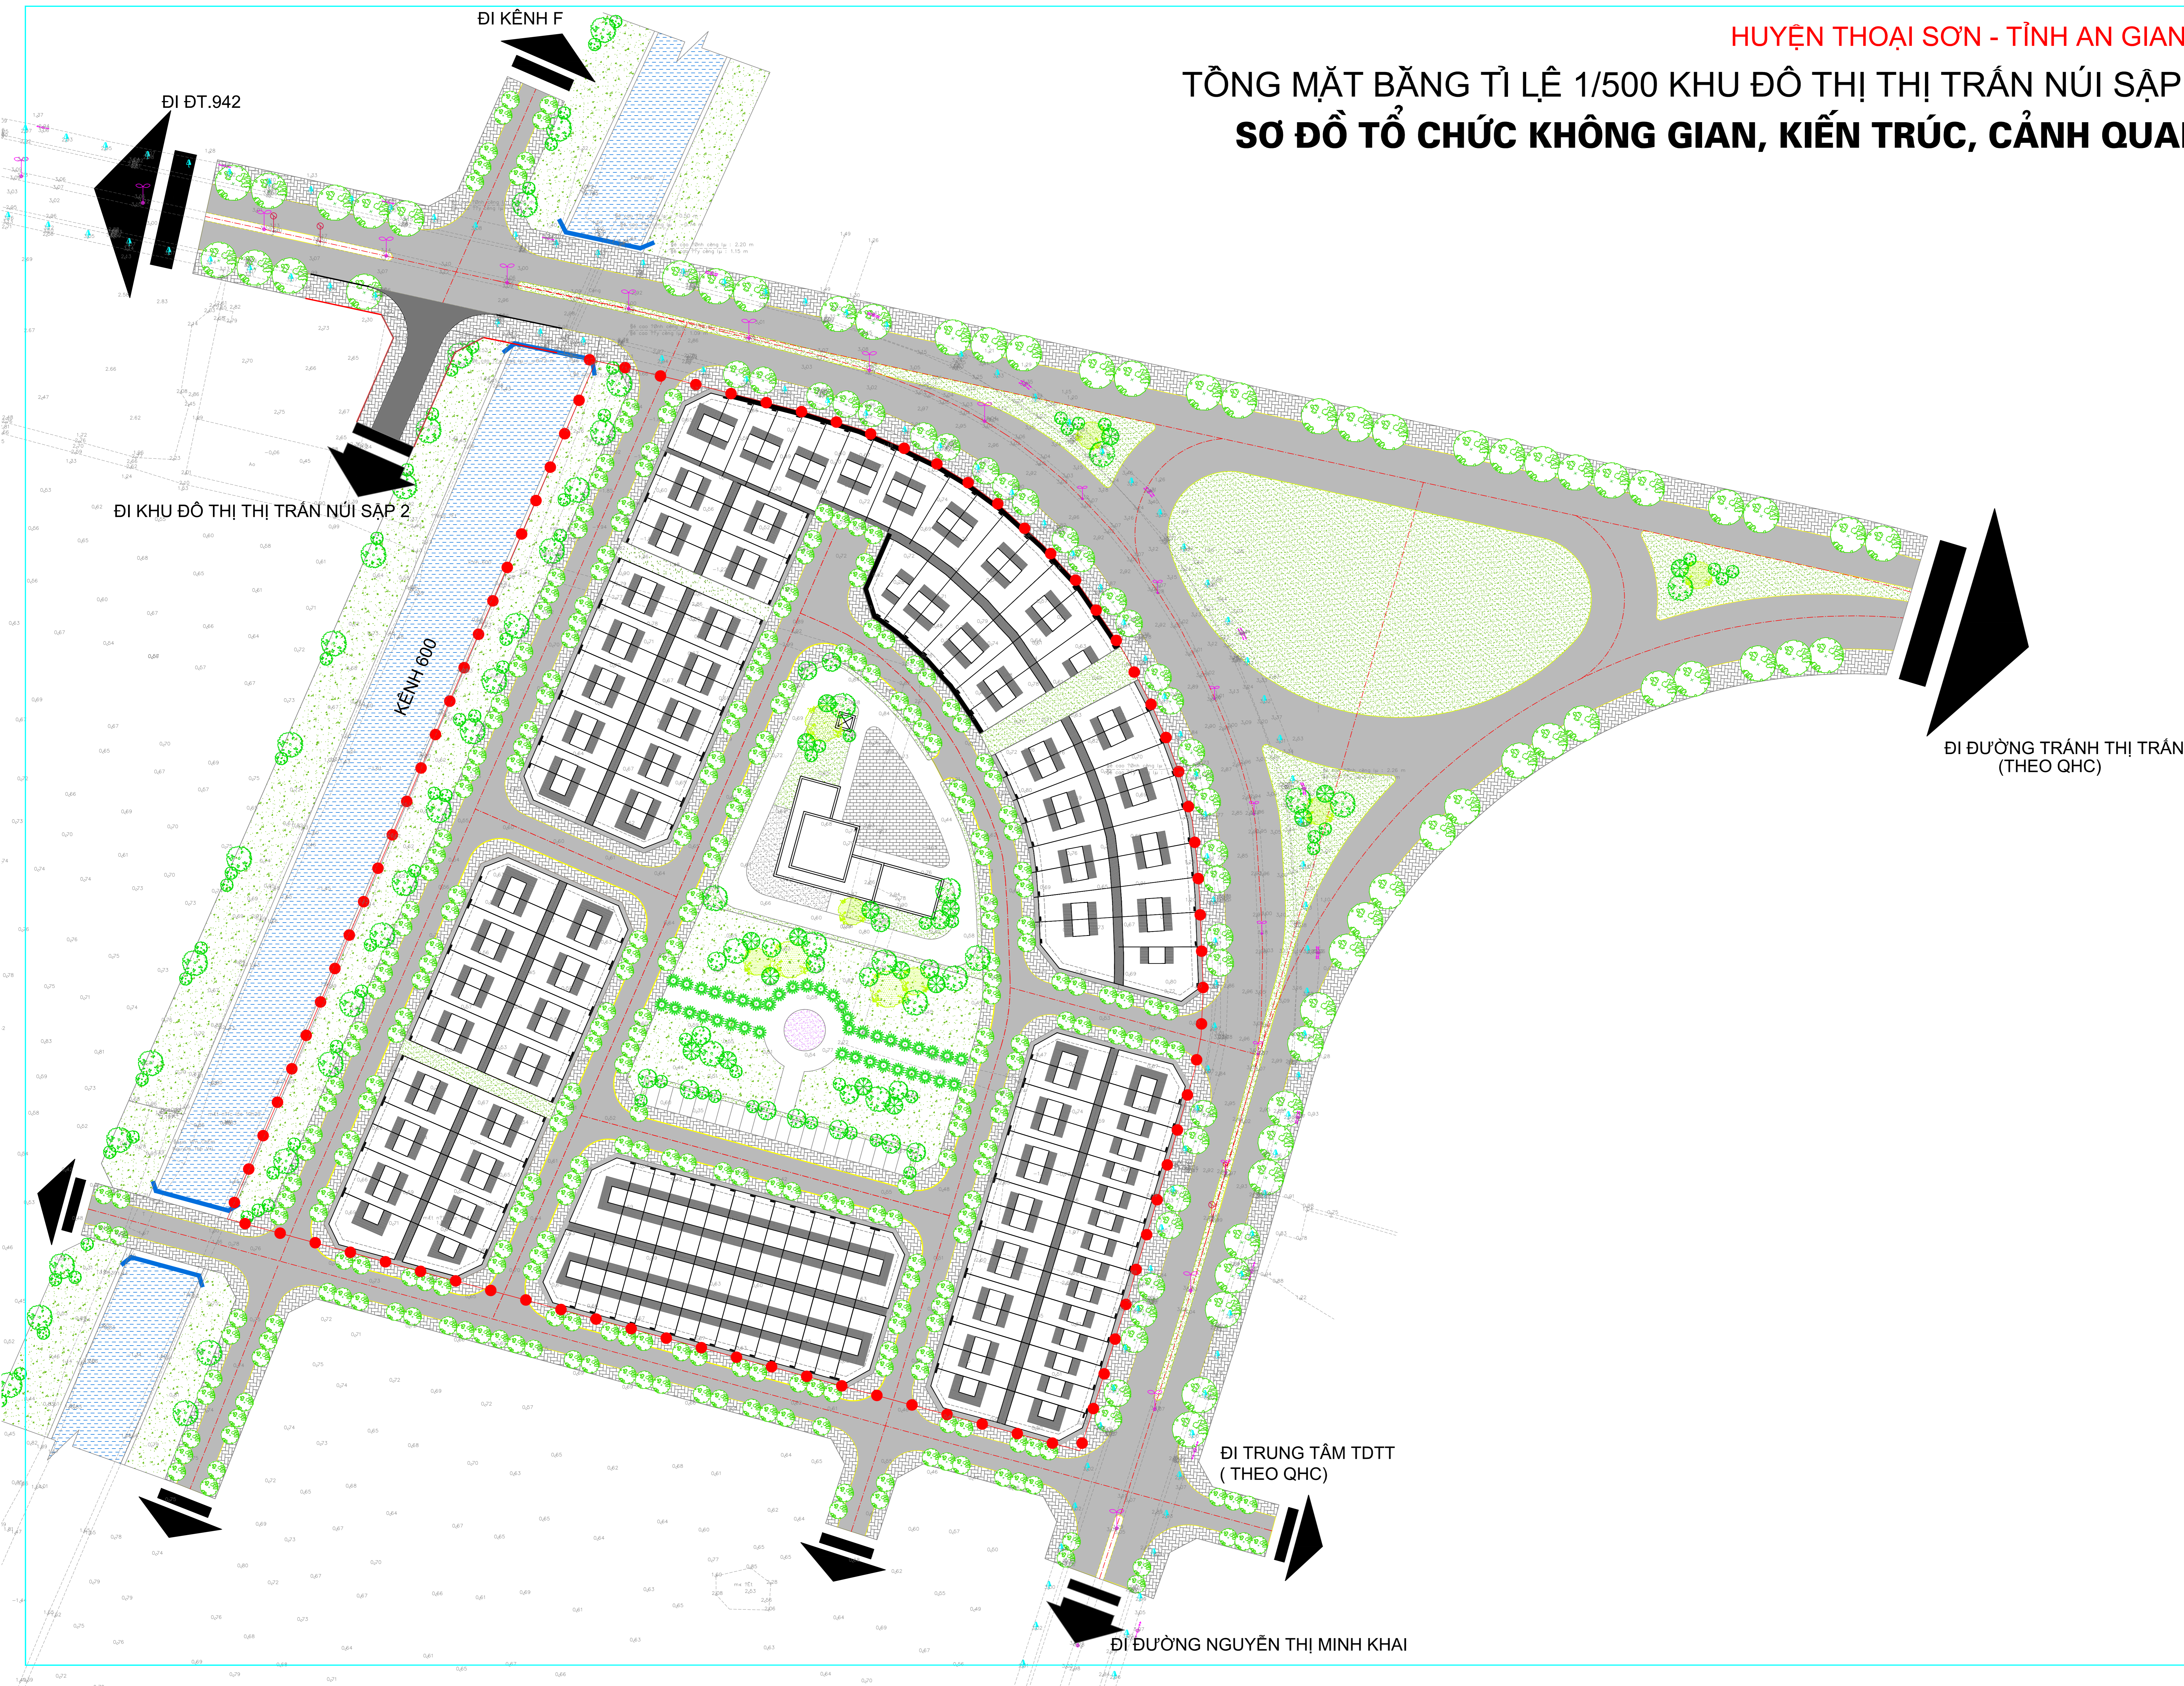

CƠ QUAN PHÊ DUYỆT:  
UBND HUYỆN THOẠI SƠN

QUYẾT ĐỊNH PHÊ DUYỆT SỐ : 1294/QĐ-UBND NGÀY 29 THÁNG 05 NĂM 2019  
CƠ QUAN THẨM ĐỊNH:  
PHÒNG KINH TẾ HẠ TẦNG HUYỆN THOẠI SƠN

KÊNH THEO TỜ TRÌNH SỐ : 180/TT-KTHT NGÀY 29 THÁNG 05 NĂM 2019  
CƠ QUAN THỎA THUẬN:  
SỞ XÂY DỰNG TỈNH AN GIANG

KÊNH THEO BÁO CÁO THẨM ĐỊNH SỐ : 1498/SXD-QH NGÀY 27 THÁNG 05 NĂM 2019  
CHỦ ĐẦU TƯ:  
CÔNG TY CỔ PHẦN ĐẦU TƯ PHÁT TRIỂN BẤT ĐỘNG SẢN  
TNR HOLDINGS VIỆT NAM

CÔNG TRÌNH - ĐỊA ĐIỂM:  
TỔNG MẶT BẰNG TỶ LỆ 1/500 KHU ĐÔ THỊ THỊ TRẦN NÚI SẬP 1  
THỊ TRẦN NÚI SẬP - HUYỆN THOẠI SƠN - TỈNH AN GIANG

TÊN BẢN VẼ:  
SƠ ĐỒ TỔ CHỨC KHÔNG GIAN, KIẾN TRÚC, CẢNH QUAN

BẢN VẼ: QH - 04	1250 X 841	TỶ LỆ: 1/500	NGÀY: .../.../2019
THIẾT KẾ	KTS. PHẠM ĐỨC THÁI		
CHỦ TRÌ THIẾT KẾ	KTS. BUI CÔNG ĐỊNH		
Q.L. KỸ THUẬT	KTS. VƯƠNG MẠNH CƯỜNG		

TỔNG GIÁM ĐỐC

KTS. NGUYỄN ĐÌNH THANH

 **CÔNG TY CỔ PHẦN KIẾN TRÚC ĐÔ THỊ HÀ NỘI-UAC**  
SỐ 25 - BÙI NGỌC DƯƠNG - HÀ NỘI - VIỆT NAM  
TEL: 024.366.34648 FAX: 024.366.32882  
EMAIL: HUAC@HN.VN.VN WEBSTE: UAC.COM.VN