


BẢN ĐỒ QUY HOẠCH GIAO THÔNG

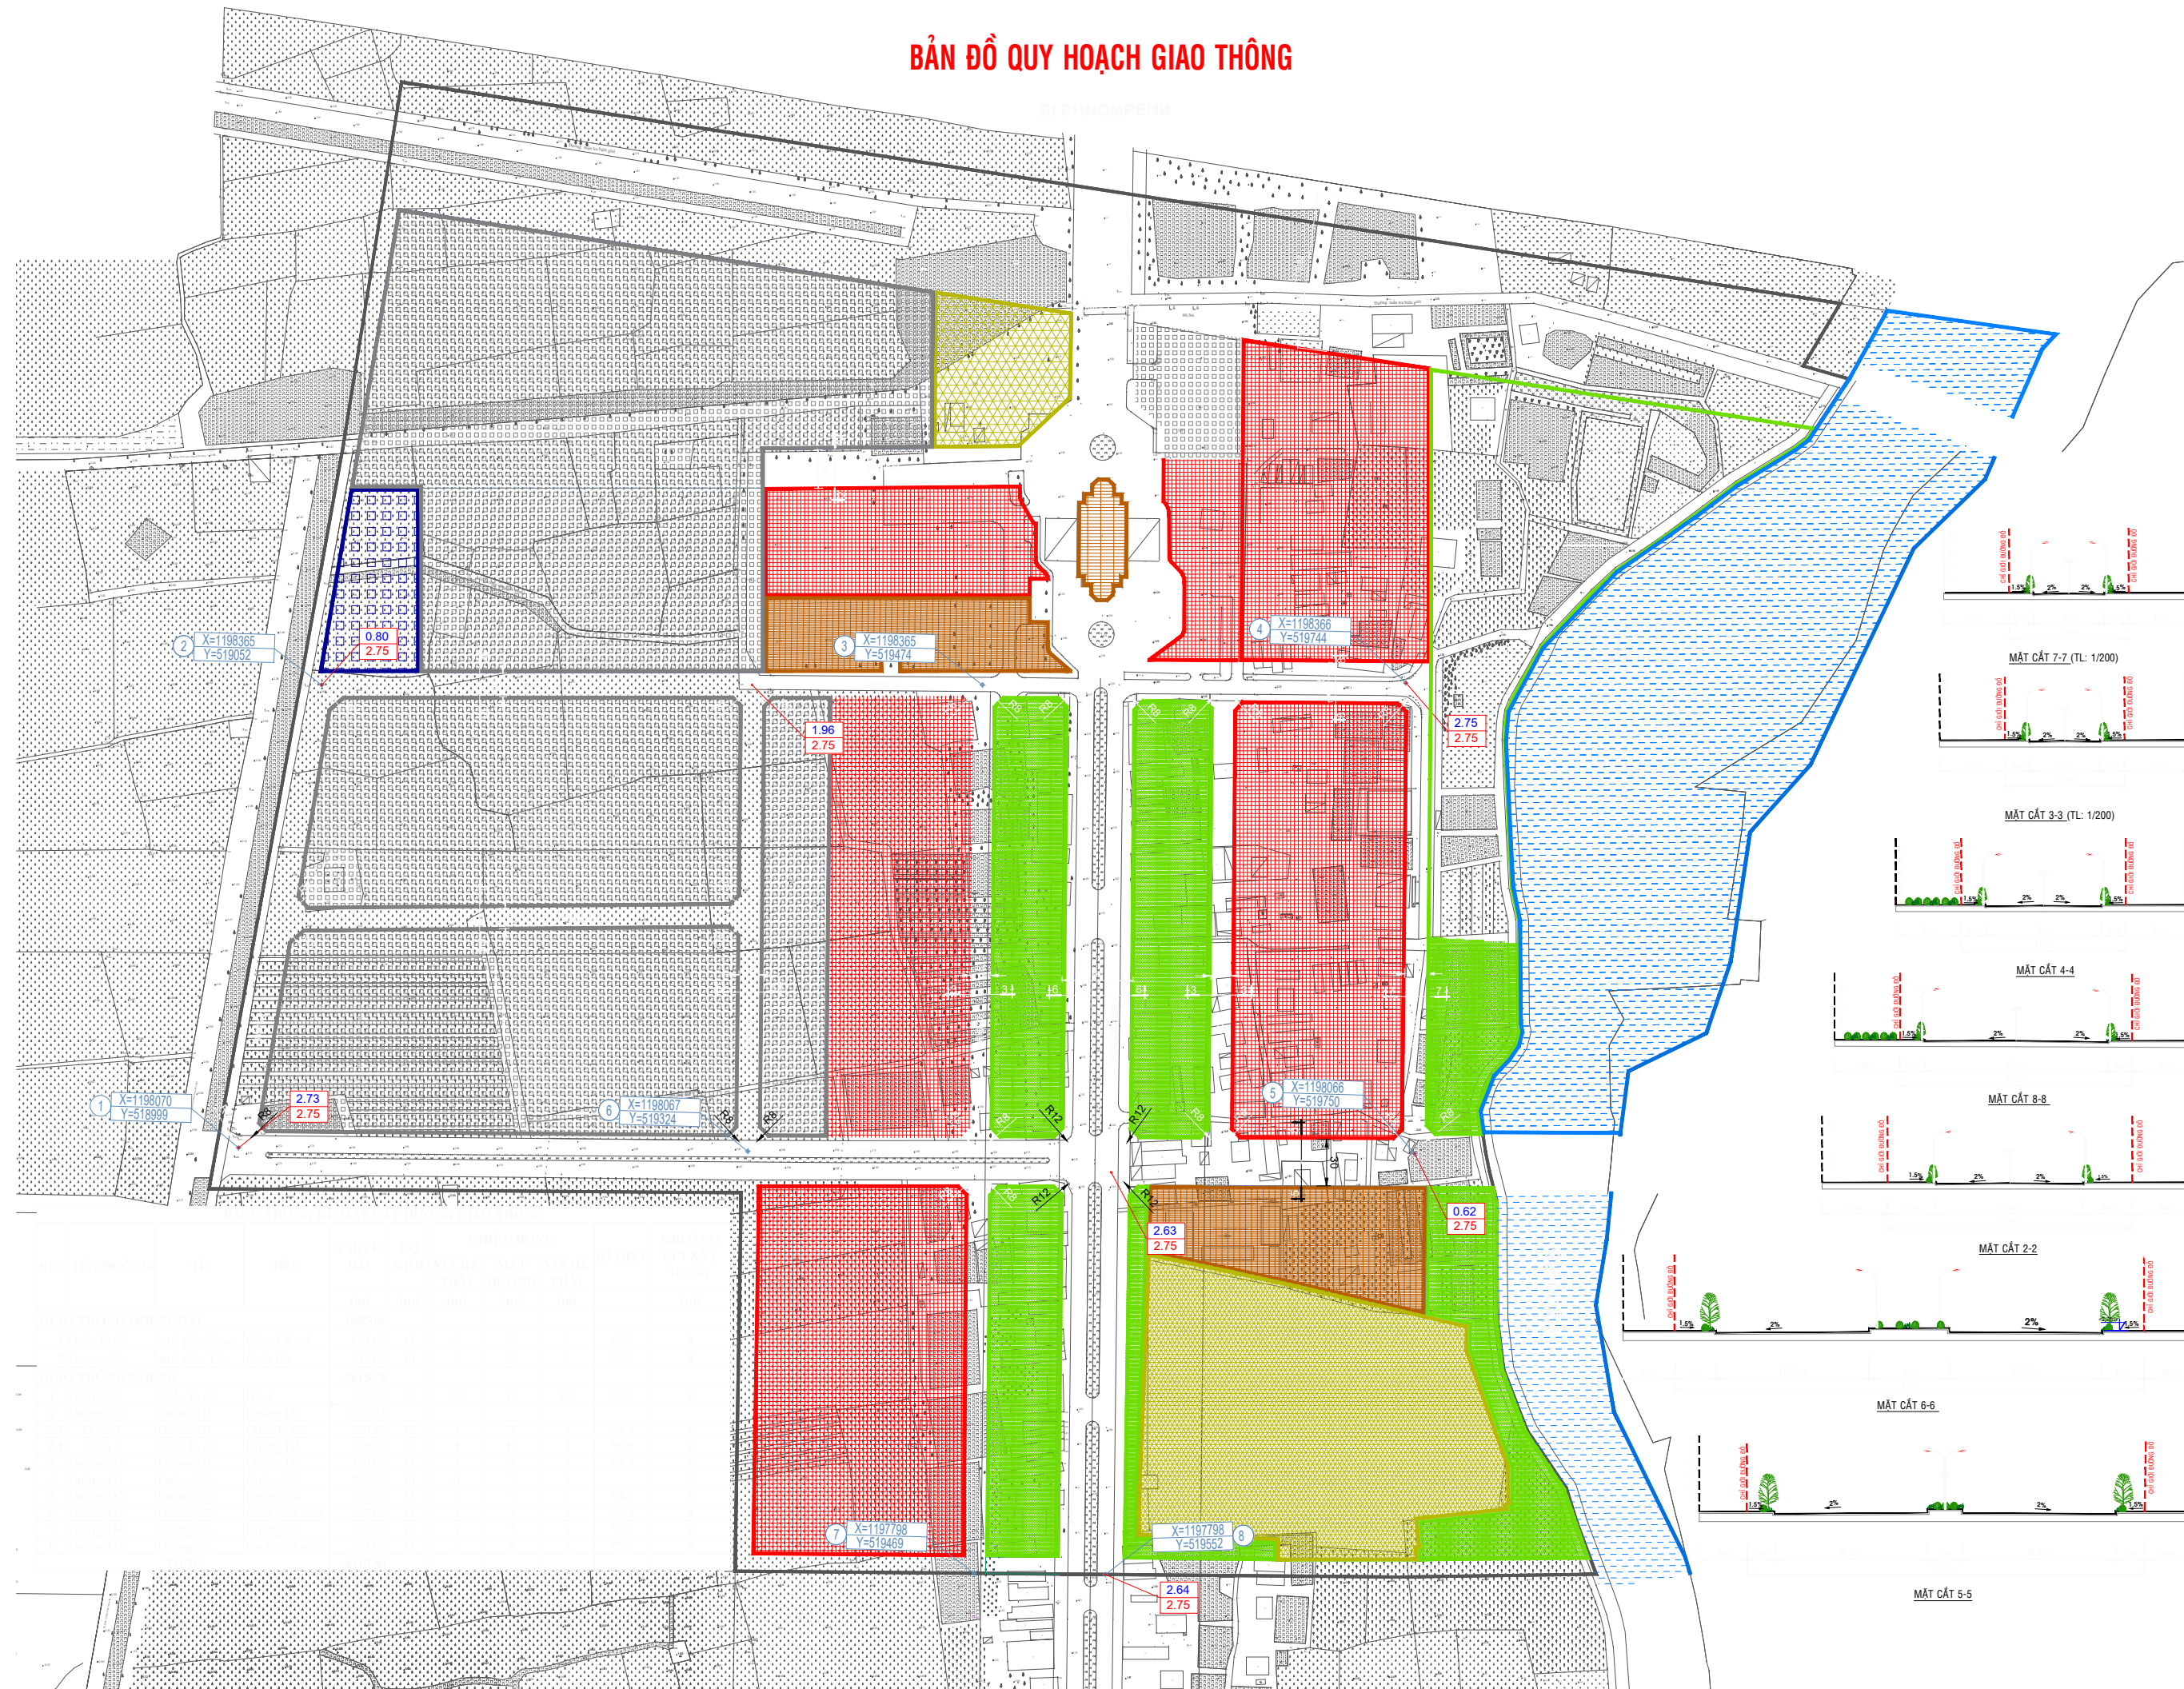

KÝ HIỆU

- RANH GIỚI QUY HOẠCH
- ĐƯỜNG GIAO THÔNG QUY HOẠCH
- BÀN KÍNH BỐ VÍA
- BỀ RỘNG ĐƯỜNG
- KÝ HIỆU MẶT CẮT NGANG ĐƯỜNG
- CẦU VƯỢT SÔNG
- CÔNG QUA ĐƯỜNG
- CAO ĐỘ TỰ NHIÊN
CAO ĐỘ THIẾT KẾ

